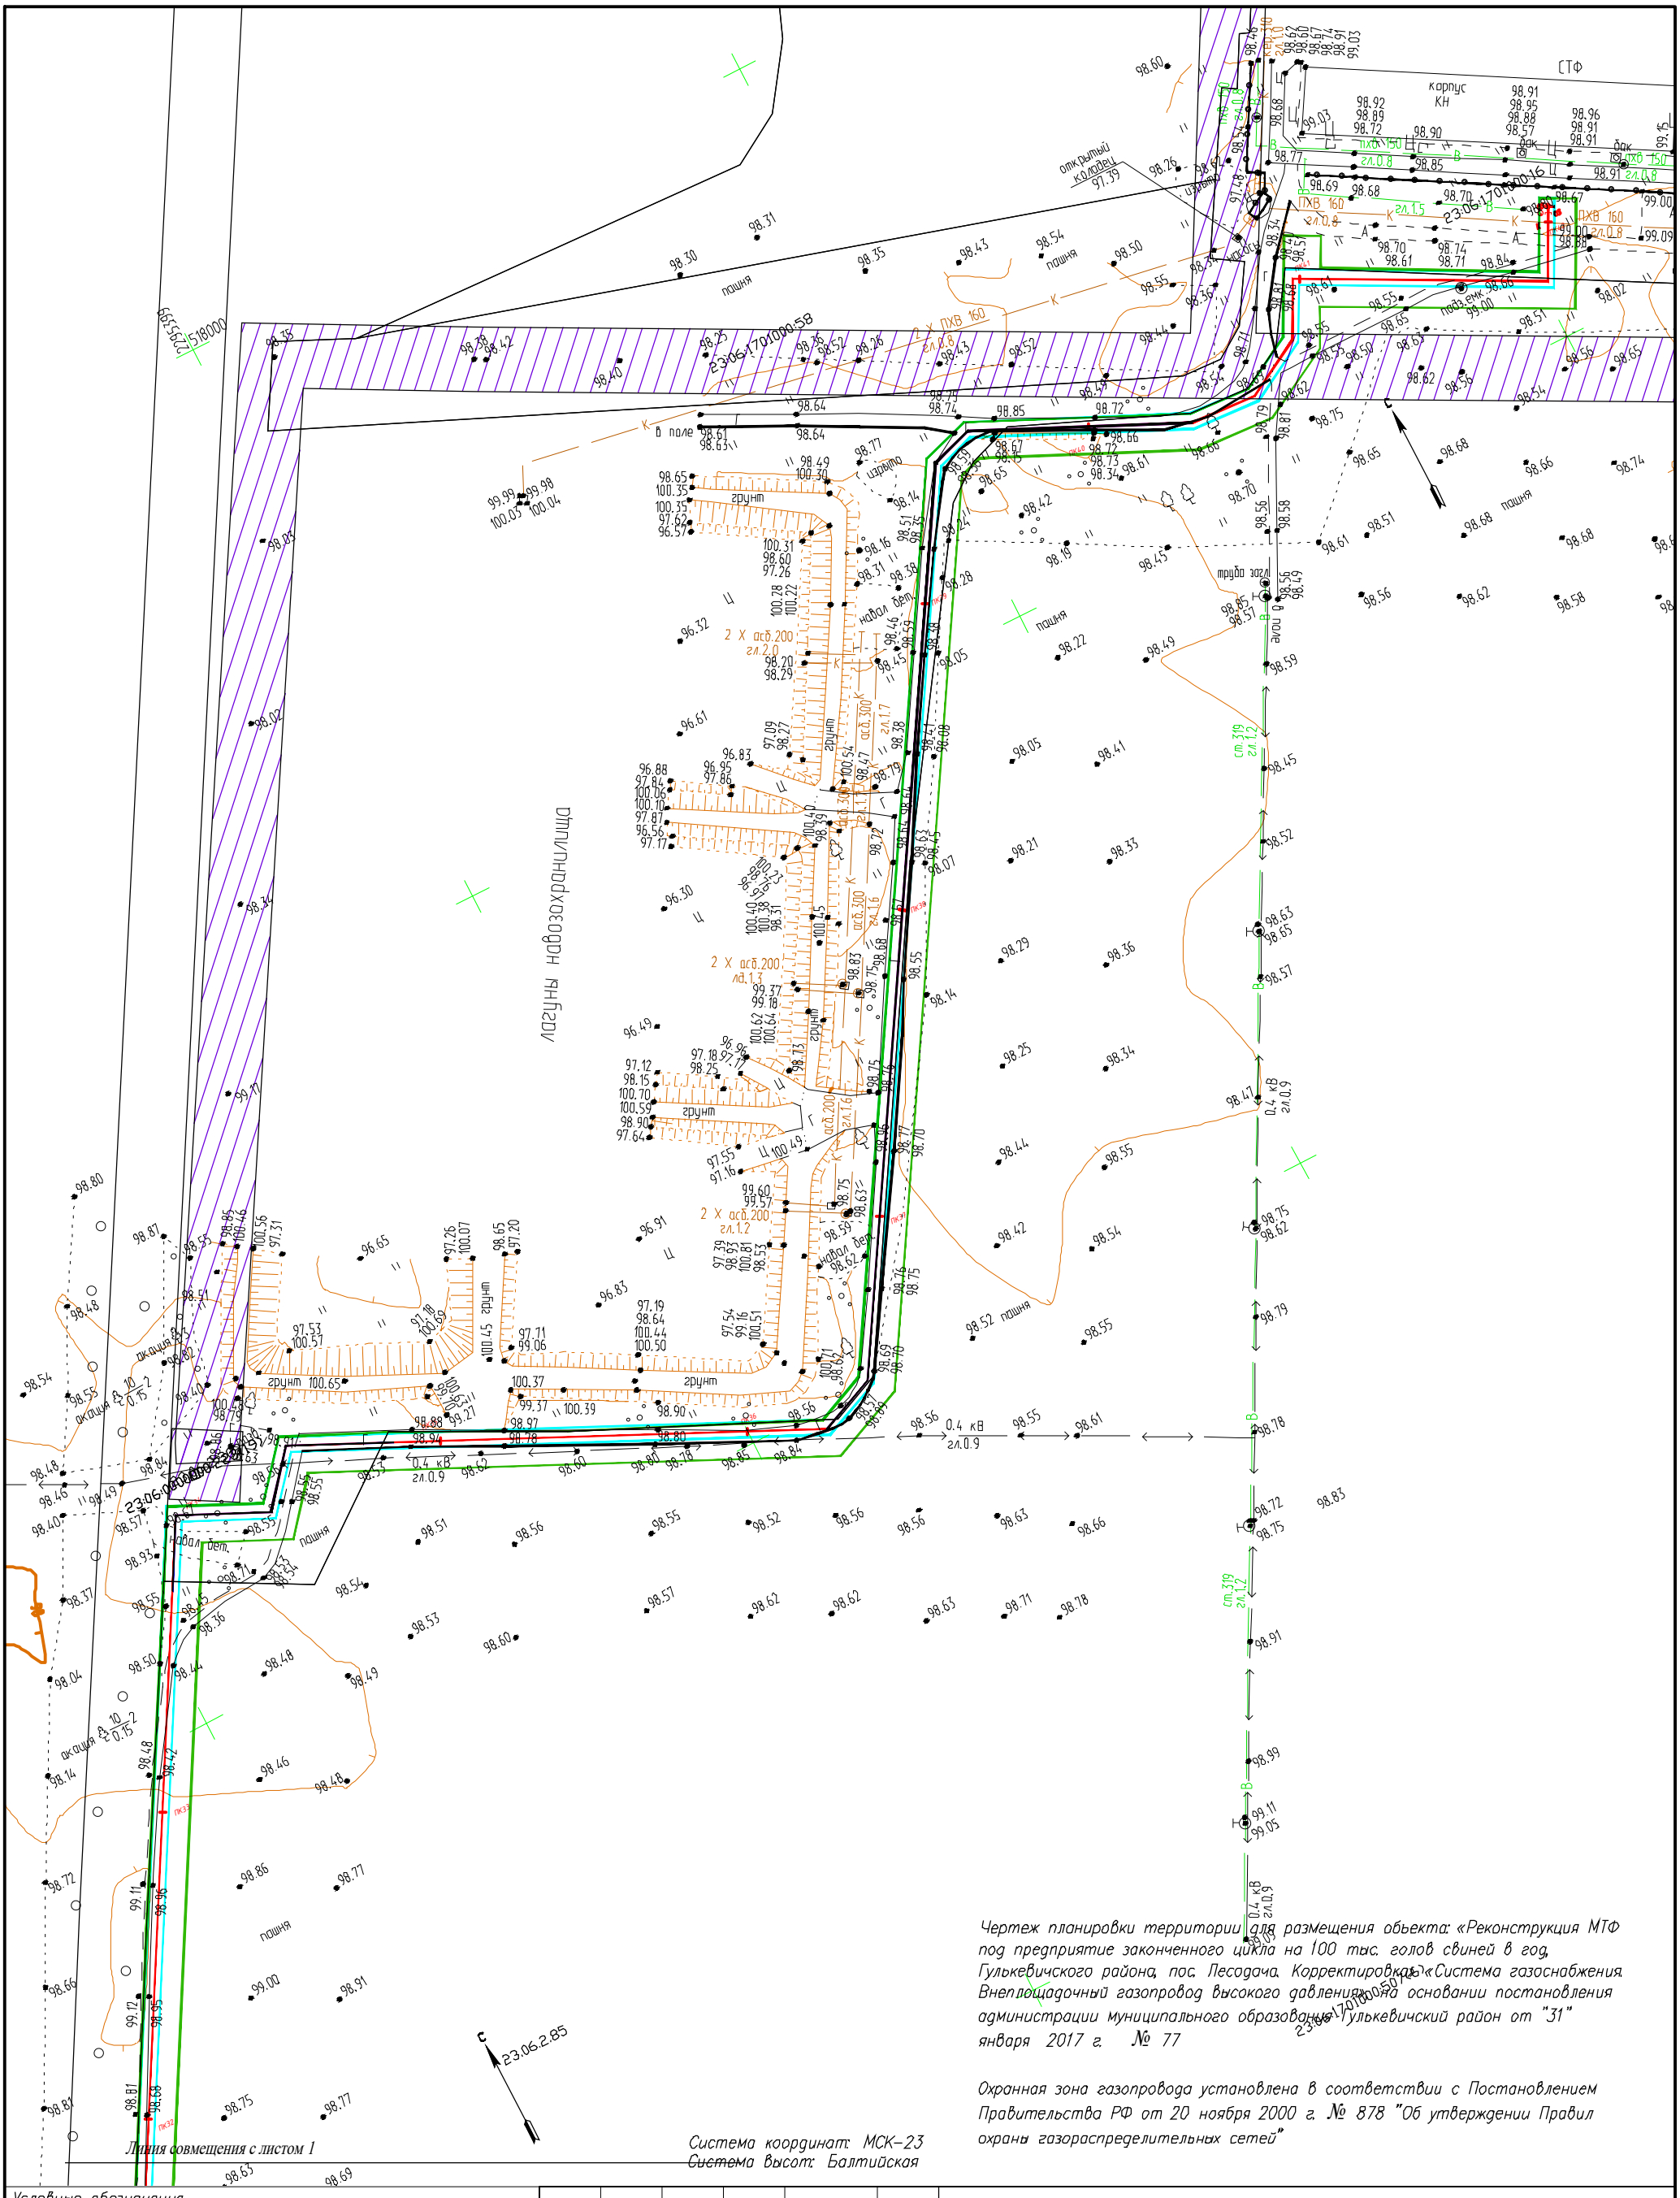

Чертеж планировки территории для размещения обьекта: «Реконструкция МТФ под предприятие законченного цикла на 100 тыс. голов свиней в год, Гулькевичского района, пос. Лесодача. Корректировка» «Система газоснабжения. Внеплощадочный газопровод высокого давления» на основании постановления администрации муниципального образования Гулькевичский район от "31" января 2017 г. № 77

Охранная зона газопровода установлена в соответствии с Постановлением Правительства РФ от 20 ноября 2000 г. № 878 "Об утверждении Правил охраны газораспределительных сетей"

Система координат: МСК-23
Система высот: Балтийская

Условные обозначения

- Граница полосы отвода на время строительства
- Ось проектируемого газопровода
- Элемент планировочной структуры (границы земельных участков стоящих, на государственном кадастровом учете)
- Охранная зона проектируемого газопровода
- Границы зон с особыми условиями использования территории

Изм.	Кол.уч.	Лист	N°док.	Подп.	Дата
Разработал		Пономаренко			
Т. Контроль		Могилевец			

Краснодарский край, Гулькевичский район, пос. Лесодача, на территории сельского поселения Венцы-Заря

Документация по планировке территории для размещения обьекта: «Реконструкция МТФ под предприятие законченного цикла на 100 тыс. голов свиней в год, Гулькевичского района, пос. Лесодача. Корректировка» «Система газоснабжения. Внеплощадочный газопровод высокого давления»

Заказчик: ООО "Венцы-Заря"

Стадия	Лист	Листов
П	2	2

Чертеж планировки территории М 1:2000

ООО КО "МегаПолис" свидетельство 1370 от 26.11.2013 г. г. Краснодар, ул. Дзержинского, 5