СХЕМА ГРАНИЦ ТЕРРИТОРИЙ ОБЪЕКТОВ КУЛЬТУРНОГО НАСЛЕДИЯ

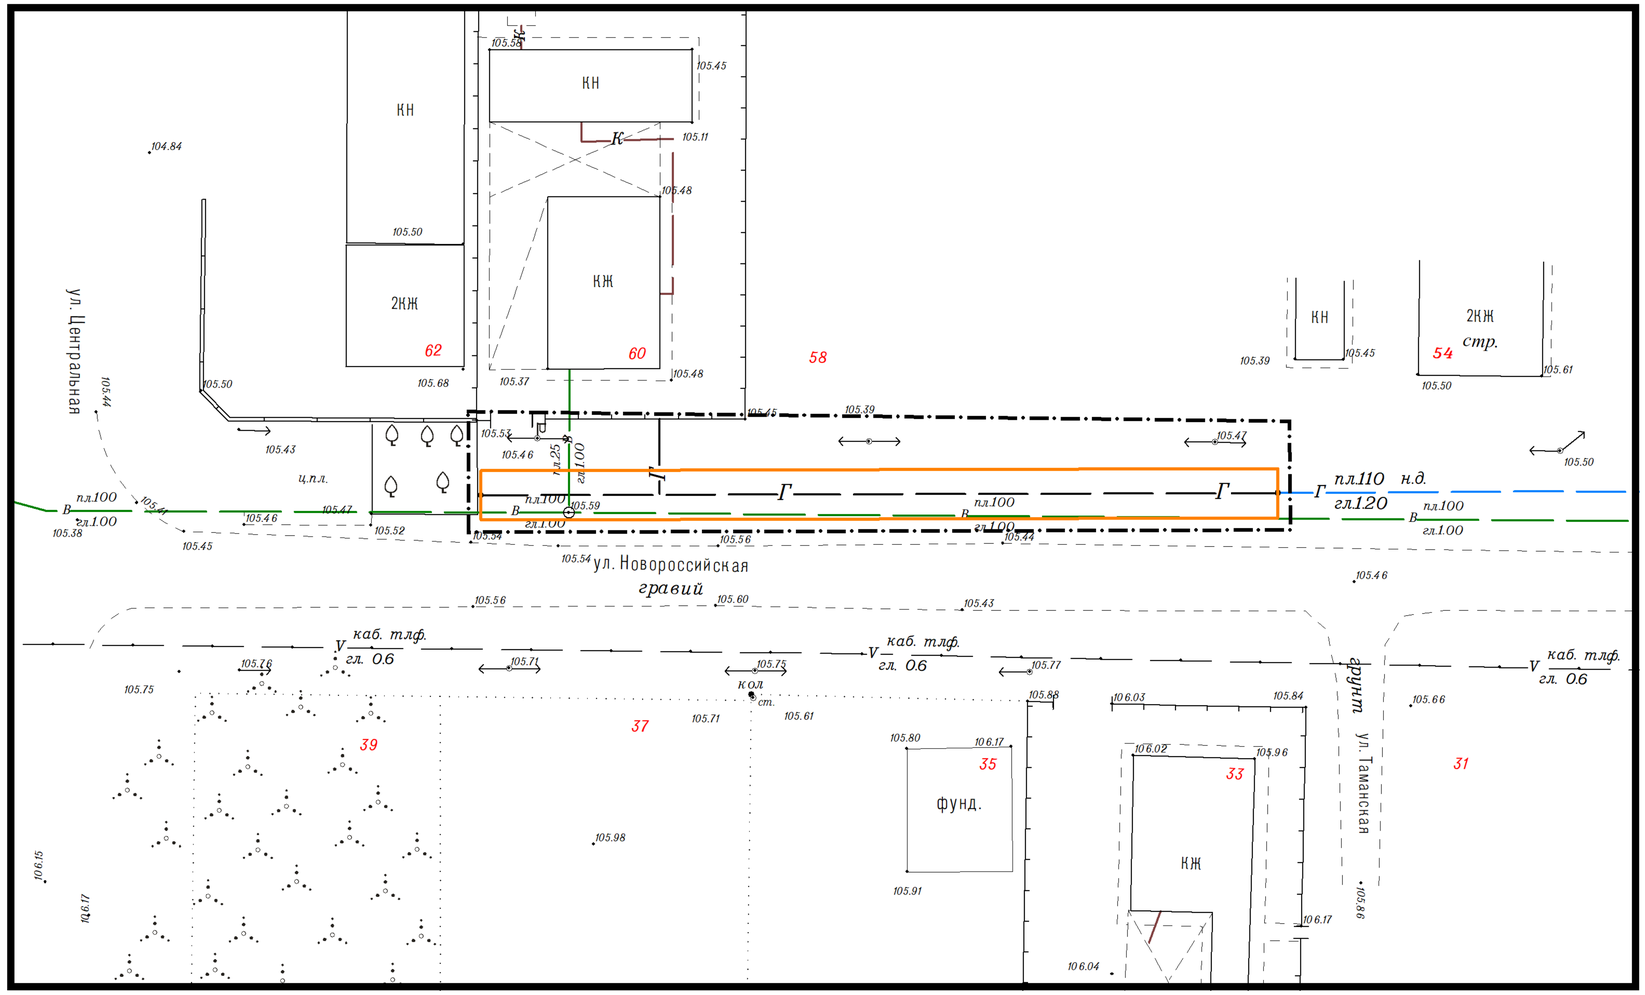

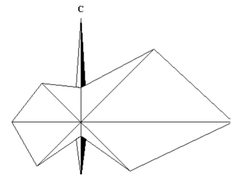

УСЛОВНЫЕ ОБОЗНАЧЕНИЯ:

- Граница проекта планировки
- Полоса отвода планируемого к строительству газопровода н.д.
- Г — Планируемый к строительству распределительный газопровода н.д.

В границах проекта планировки объекты культурного наследия - отсутствуют

						Заказ: 02-2018 ПП Заказчик: Хрущев Петр Иванович
						Адрес: ул. Новороссийская, от земельного участка № 54 до земельного участка № 60 в г. Гулькевичи, Гулькевичский район, Краснодарский край
Изм.	Кол.уч.	Лист	№ док.	Подп.	Дата	
Инд.предпр.		Панарин А. В.			06.2018	ПРОЕКТ ПЛАНИРОВКИ

Стадия	Лист	Листов
ПП	7	8

Схема границ территорий объектов культурного наследия	Индивидуальный предприниматель Панарин А. В.
М 1:500	