СХЕМА ИСПОЛЬЗОВАНИЯ ТЕРРИТОРИИ В ПЕРИОД ПОДГОТОВКИ ПРОЕКТА ПЛАНИРОВКИ ТЕРРИТОРИИ

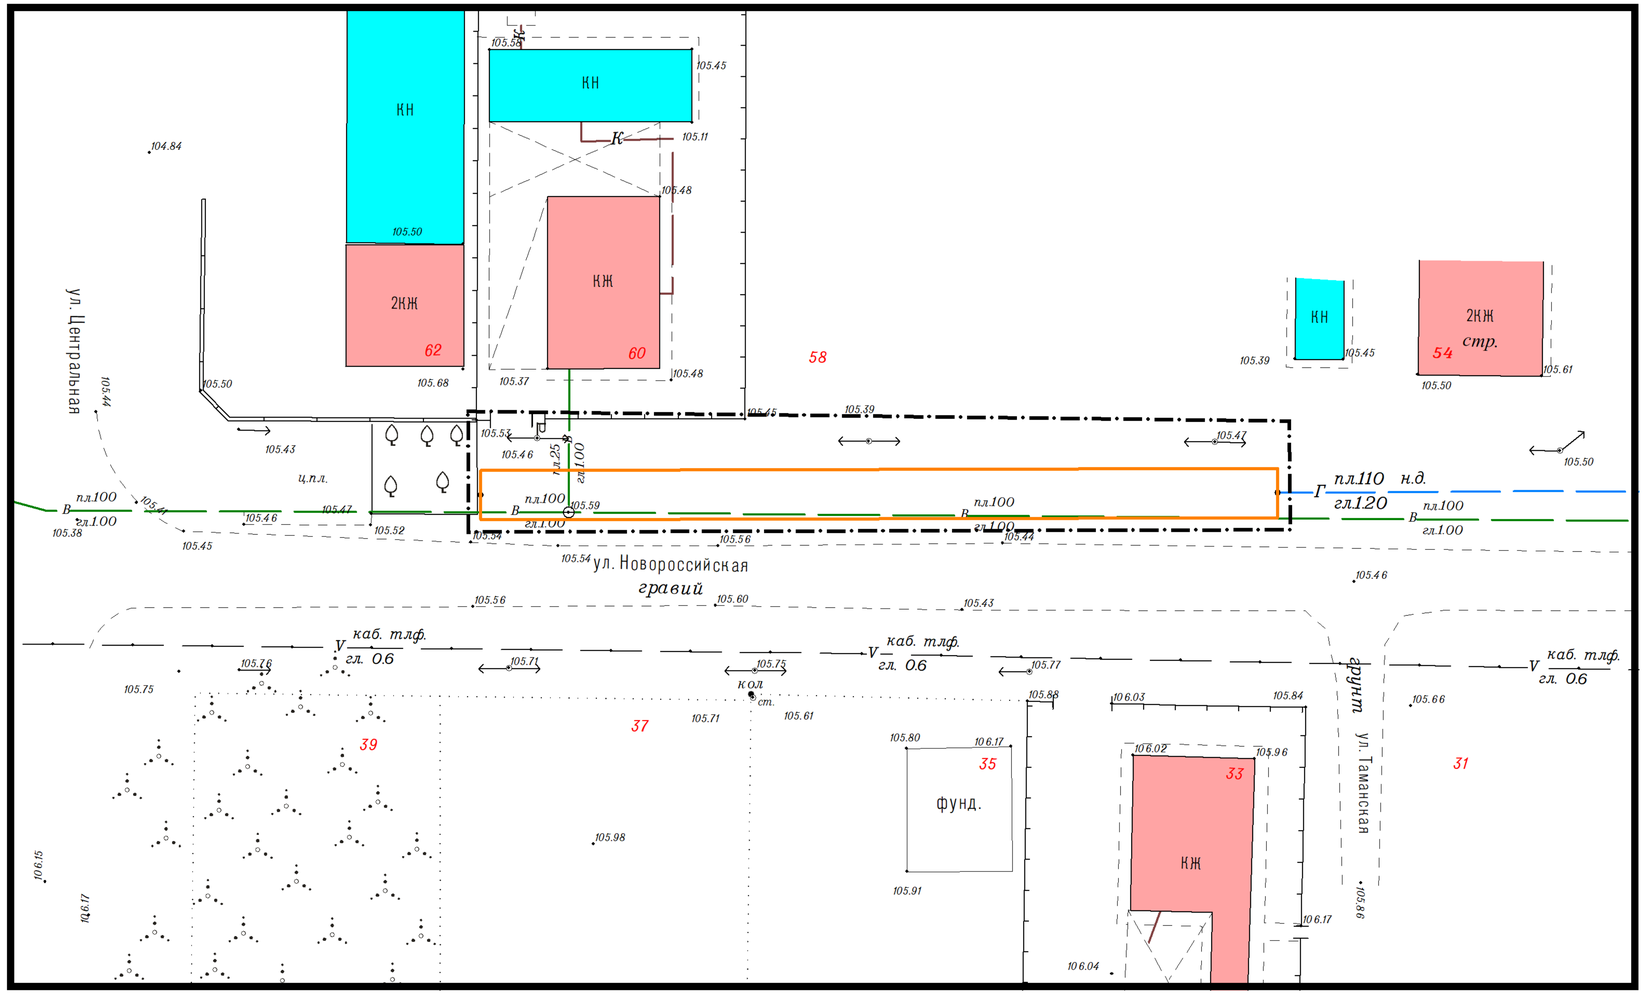

УСЛОВНЫЕ ОБОЗНАЧЕНИЯ:

- Граница проекта планировки
- Полоса отвода планируемого к строительству газопровода н.д.
- Граница земельных участков, стоящих на кадастровом учете
- Г — Подземный газопровод н.д. (существующий)
- В — Водопровод (существующий)
- Линия электропередачи ЛЭП(существующая)
- КЖ — Объекты капитального строительства жилые (существующие)
- КН — Объекты капитального строительства нежилые (существующие)

Изм.	Кол.уч.	Лист	№ док.	Подп.	Дата	Заказ: 02-2018 ПП Заказчик: Хрущев Петр Иванович Адрес: ул. Новороссийская, от земельного участка № 54 до земельного участка № 60 в г. Гулькевичи, Гулькевичский район, Краснодарский край		
Инд.предпр.		Панарин А. В.			06.2018	ПРОЕК ПЛАНИРОВКИ	Стадия	Лист	Листов
							ПП	5	8
М 1:500						Схема использования территории в период подготовки проекта планировки территории	Индивидуальный предприниматель Панарин А. В.		