ЧЕРТЕЖ ГРАНИЦ ЗОН ПЛАНИРУЕМОГО РАЗМЕЩЕНИЯ ЛИНЕЙНОГО ОБЪЕКТА

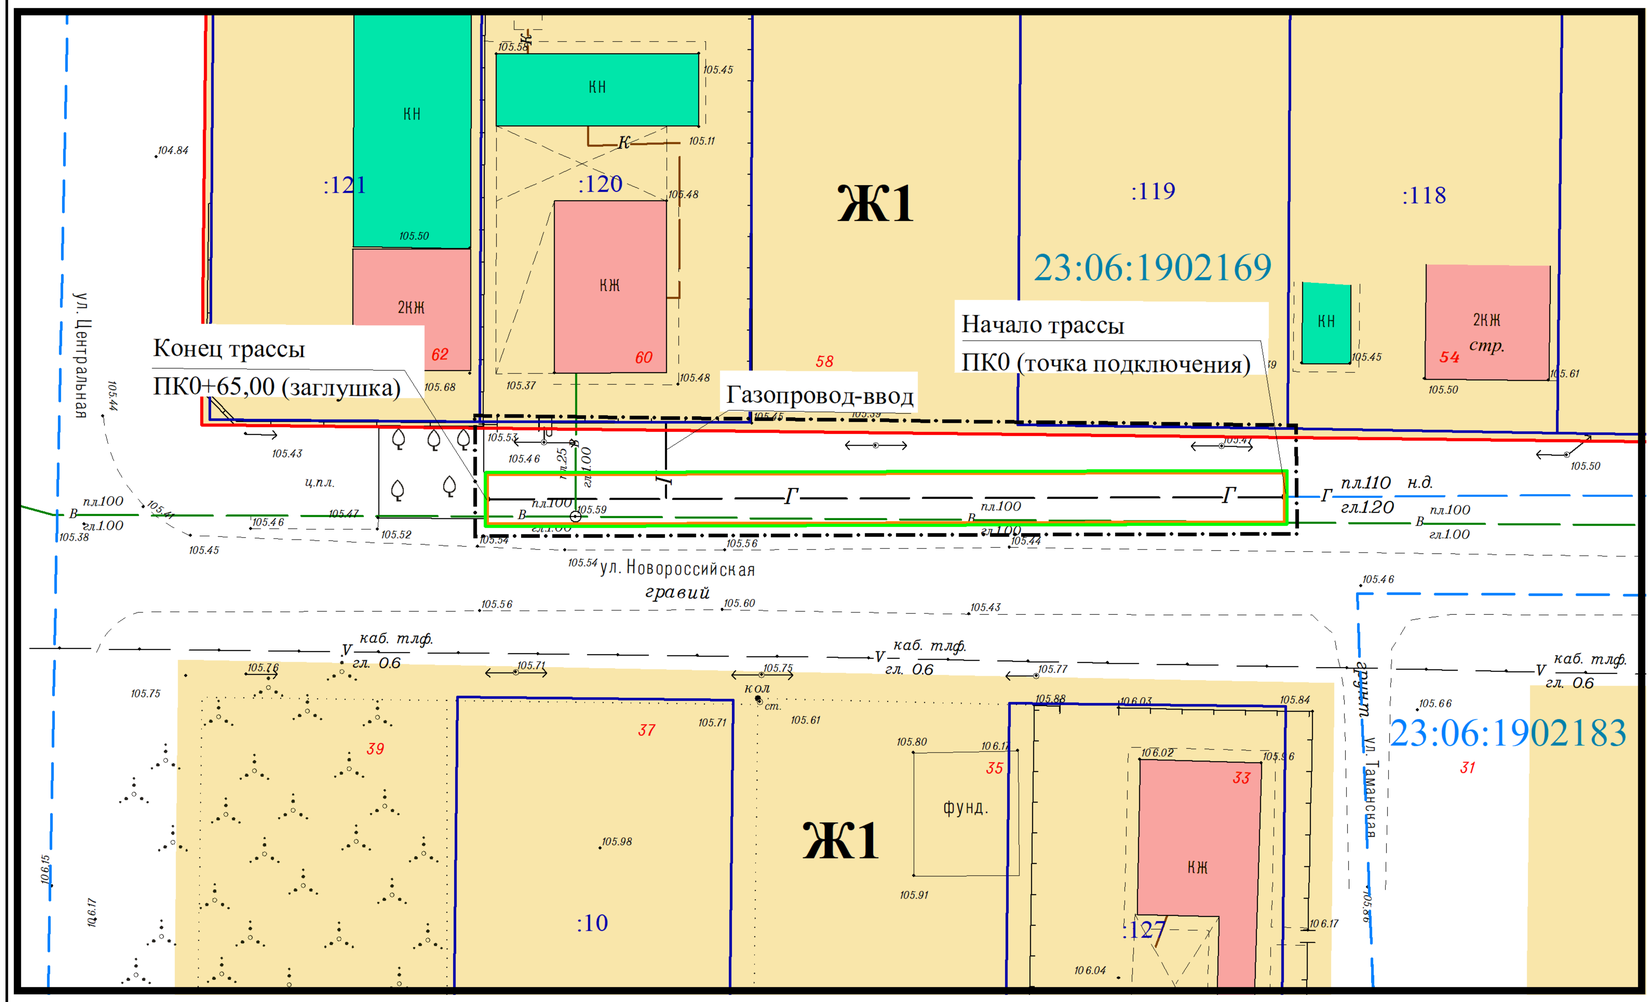

УСЛОВНЫЕ ОБОЗНАЧЕНИЯ:

- Граница проекта планировки территории
- Красная линия (установленная)
- Граница земельных участков стоящих на кадастровом учете
- Полоса отвода планируемого к строительству газопровода н.д.
- Г — Планируемый к строительству распределительный газопровода н.д.
- Г — Газопровод низкого давления (существующий)
- В — Водопровод (существующий)
- V — Линия связи подземная (существующая)
- Линия электропередачи ЛЭП (существующая)
- Ж1 — Зона застройки индивидуальными жилыми домами
- Улично-дорожная сеть
- КЖ — Объекты капитального строительства жилые (существующие)
- КН — Объекты капитального строительства нежилые (существующие)
- Охранная зона объектов инженерной инфраструктуры
- Граница планируемой охранной зоны планируемого к строительству газопровода н.д.

ТЕХНИКО-ЭКОНОМИЧЕСКИЕ ПОКАЗАТЕЛИ

№	Наименование	Еденица измерения	Количество
1	Площадь территории в границах проекта планировки	кв.м.	626
2	Площадь территории полосы отвода планируемого к строительству газопровода н.д	кв.м.	260
3	Длина планируемого распределительного газопровода низкого давления	м	65,00

Изм.	Кол.уч.	Лист	№ док.	Подп.	Дата	
Инд.предпр.		Панарин А. В.			06.2018	ПРОЕК ПЛАНИРОВКИ
						Чертеж границ зон планируемого размещения линейного объекта
М 1:500						

Заказ: 02-2018 ПП
Заказчик: Хрущев Петр Иванович
Адрес: ул. Новороссийская, от земельного участка № 54 до земельного участка № 60 в г. Гулькевичи, Гулькевичский район, Краснодарский край

Стадия	Лист	Листов
ПП	2	8

Индивидуальный предприниматель Панарин А. В.