ЧЕРТЕЖ КРАСНЫХ ЛИНИЙ

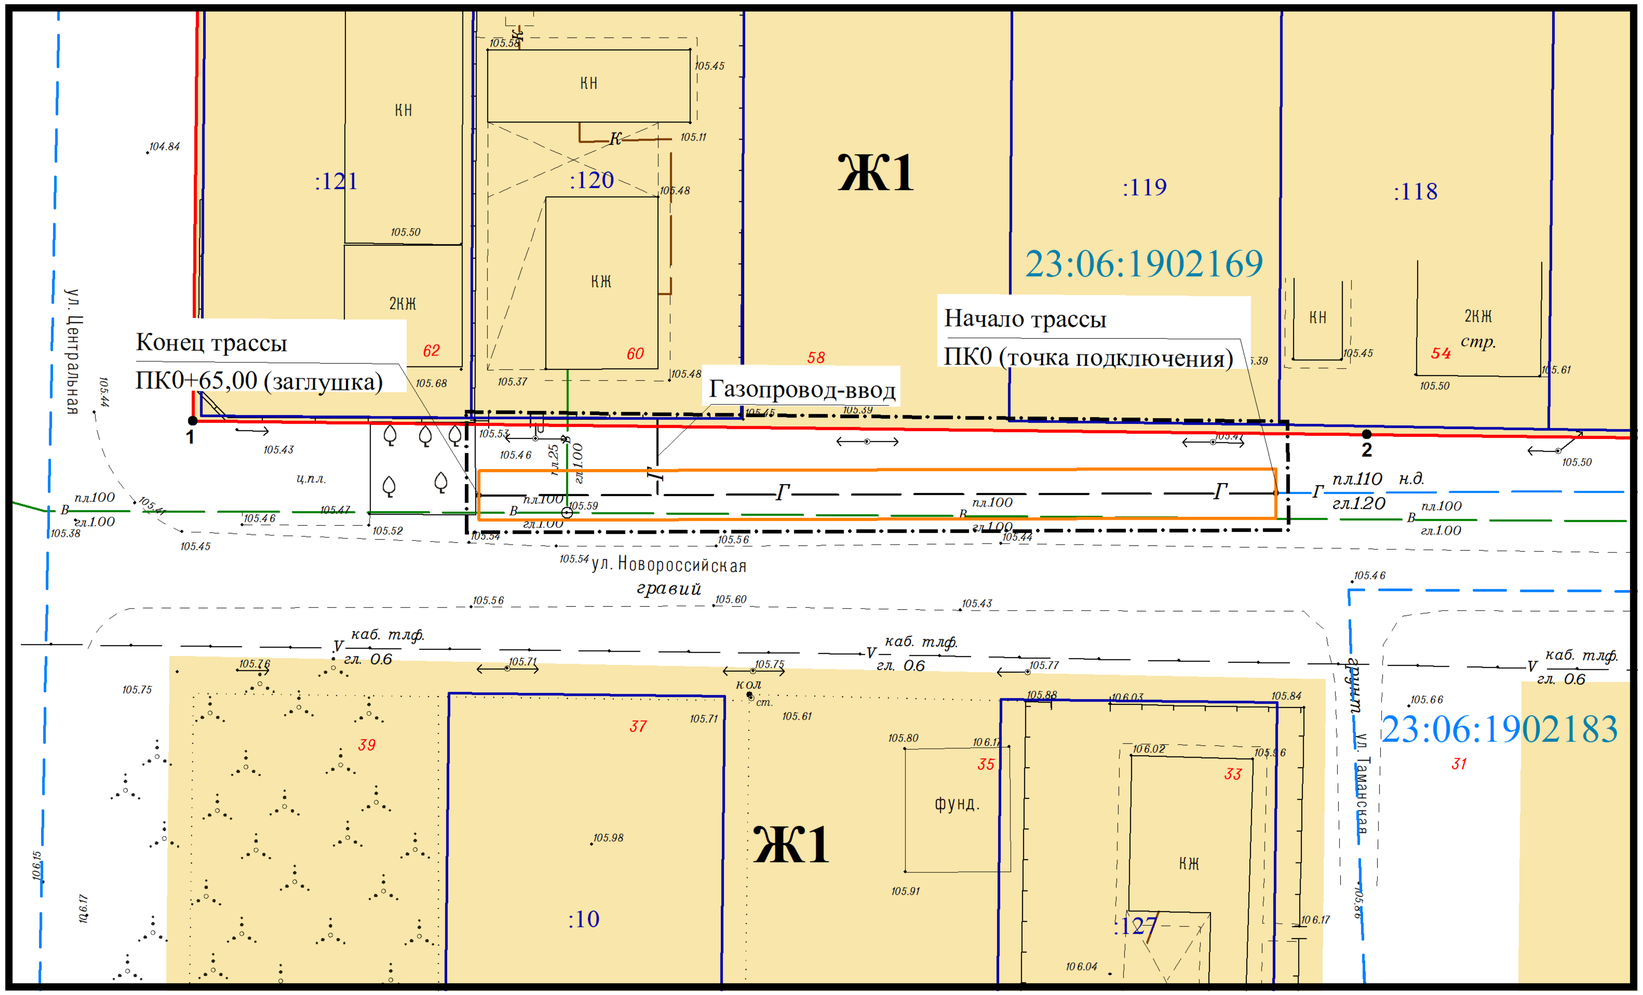

Каталог координат красной линии

№	Координата,X	Координата,Y
1	512434.31	2276556.33
2	512433.19	2276652.06

УСЛОВНЫЕ ОБОЗНАЧЕНИЯ:

- Граница проекта планировки
- Полоса отвода планируемого к строительству газопровода н.д.
- Красная линия (установленная)
- •1 Поворотная точка красной линии
- Граница земельных участков, стоящих на кадастровом учете
- :120 Кадастровый номер земельного участка
- Граница кадастрового квартала
- 23:06:1902169 Номер кадастрового квартала
- Ж1 Зона застройки индивидуальными жилыми домами
- Улично-дорожная сеть
- Г Планируемый к строительству распределительный газопровода н.д.

						Заказ: 02-2018 ПП Заказчик: Хрущев Петр Иванович
						Адрес: ул. Новороссийская, от земельного участка № 54 до земельного участка № 60 в г. Гулькевичи, Гулькевичский район, Краснодарский край
Изм.	Кол.уч.	Лист	№ док.	Подп.	Дата	
Инд.предпр.		Панарин А. В.			06.2018	ПРОЕК ПЛАНИРОВКИ
						Чертеж красных линий
М 1:500						

Стадия	Лист	Листов
ПП	1	8

Индивидуальный предприниматель Панарин А. В.