ЧЕРТЕЖ МЕЖЕВАНИЯ ТЕРРИТОРИИ

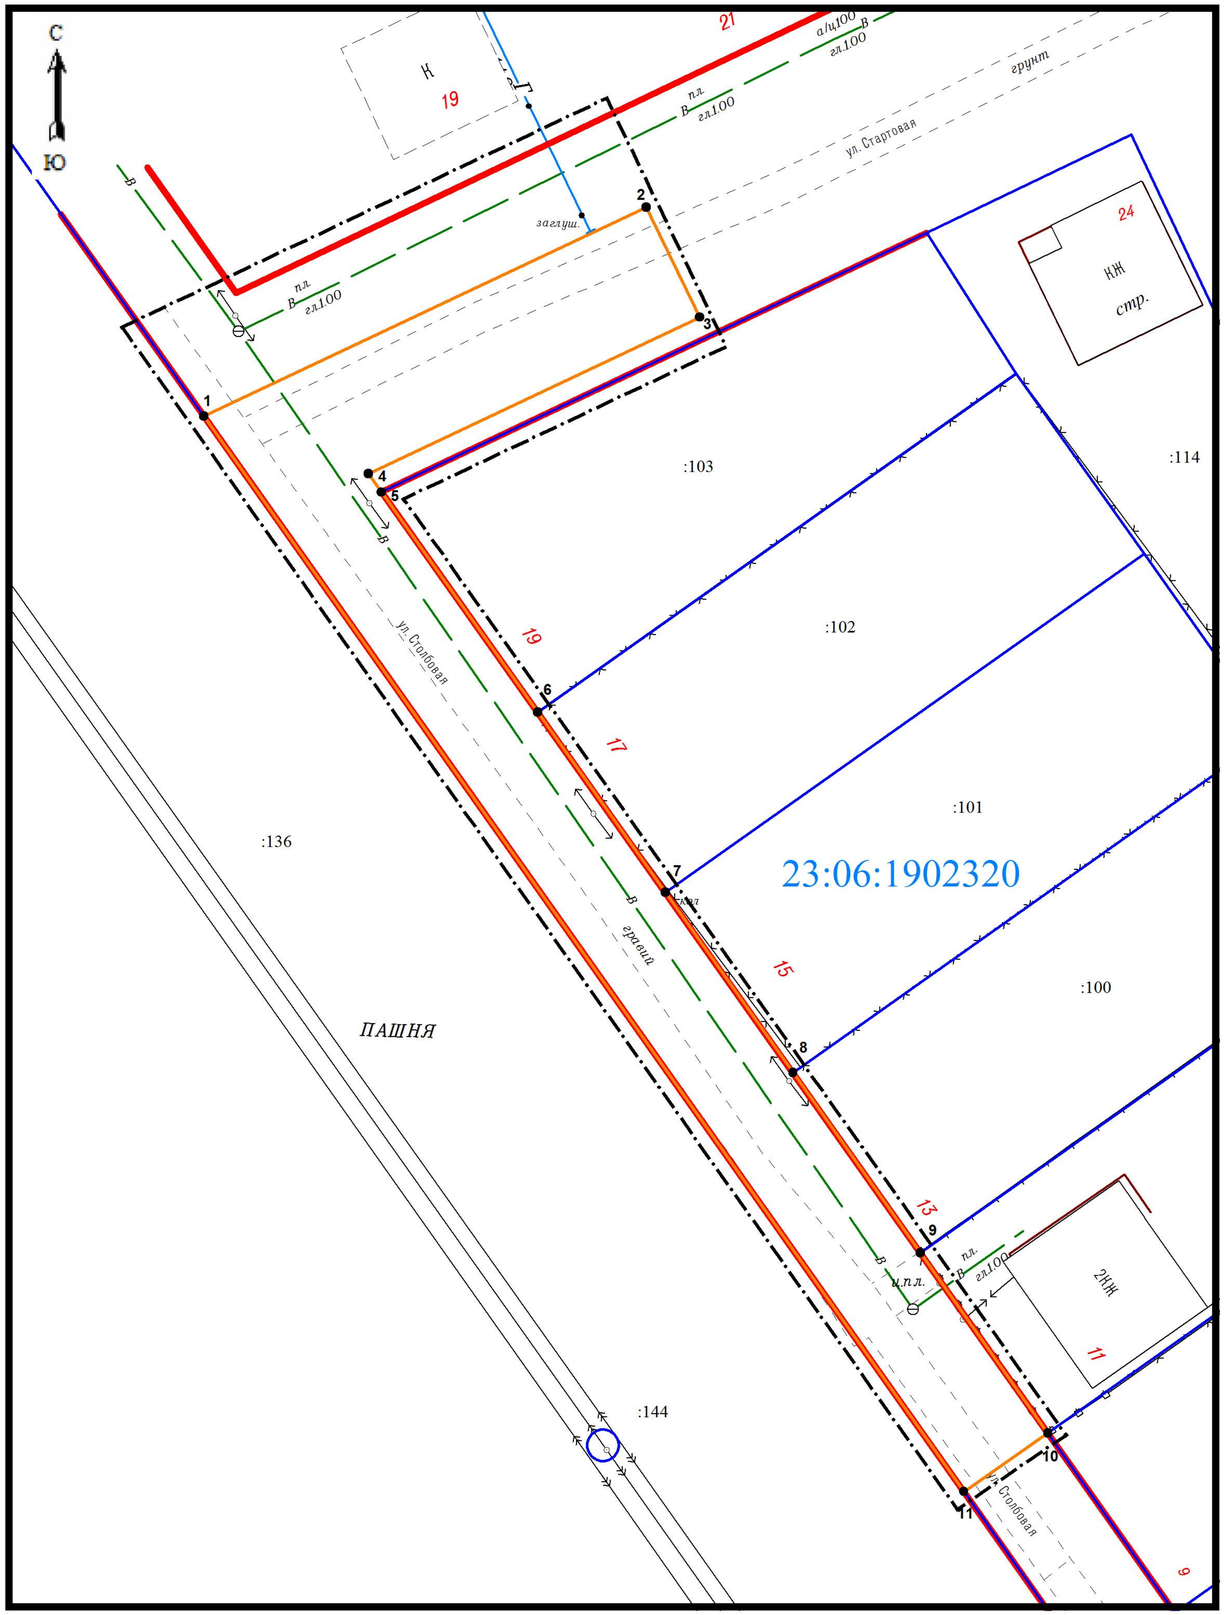

Ведомость вычисления координат земельного участка

Назв.	Длина	Напр.	Координаты, м	
			X	Y
1			514980.90	2279786.19
	39.90	64°43'26"		
2			514997.93	2279822.27
	9.97	154°05'26"		
3			514988.97	2279826.62
	29.88	244°43'33"		
4			514976.21	2279799.60
	1.84	144°35'07"		
5			514974.71	2279800.67
	22.00	144°35'00"		
6			514956.78	2279813.42
	18.00	144°42'10"		
7			514942.09	2279823.82
	17.99	144°41'04"		
8			514927.41	2279834.22
	18.00	144°44'50"		
9			514912.71	2279844.61
	18.00	144°44'50"		
10			514898.01	2279855.00
	8.34	235°13'45"		
11			514893.26	2279848.15
	107.34	324°44'18"		
1			514980.90	2279786.19

Площадь земельного участка: 1193 кв. м.

УСЛОВНЫЕ ОБОЗНАЧЕНИЯ:

- Граница проекта планировки территории
- Граница образуемого земельного участка
- Красная линия (установленная)
- ● 1 — Поворотная точка образуемого земельного участка
- Граница земельных участков стоящих на кадастровом учете
- 23:06:1902320 — Номер кадастрового квартала
- :103 — Кадастровый номер земельного участка

Примечание:

1. Категория земель : земли населенных пунктов
2. Территориальная зона: улично-дорожная сеть
3. Вид разрешенного использования: трубопроводный транспорт

						Заказ: 07-2017 ПП Заказчик: Щуров Владислав Викторович		
						Адрес: ул. Стартовая, ул. Столбовая до земельного участка №11 в г. Гулькевичи, Гулькевичский район, Краснодарский край		
Изм.	Кол.уч.	Лист	№	Подп.	Дата			
Инд.предпр.		Панарин А. В.			04.17.2017	Объект: Распределительный газопровод низкого давлени	Стадия	Лист	Листов
							ПП	2	10
						Чертеж межевания территории Ведомость координат	Индивидуальный предприниматель Панарин А. В.		
М 1:500									