ЧЕРТЕЖ МЕЖЕВАНИЯ ТЕРРИТОРИИ

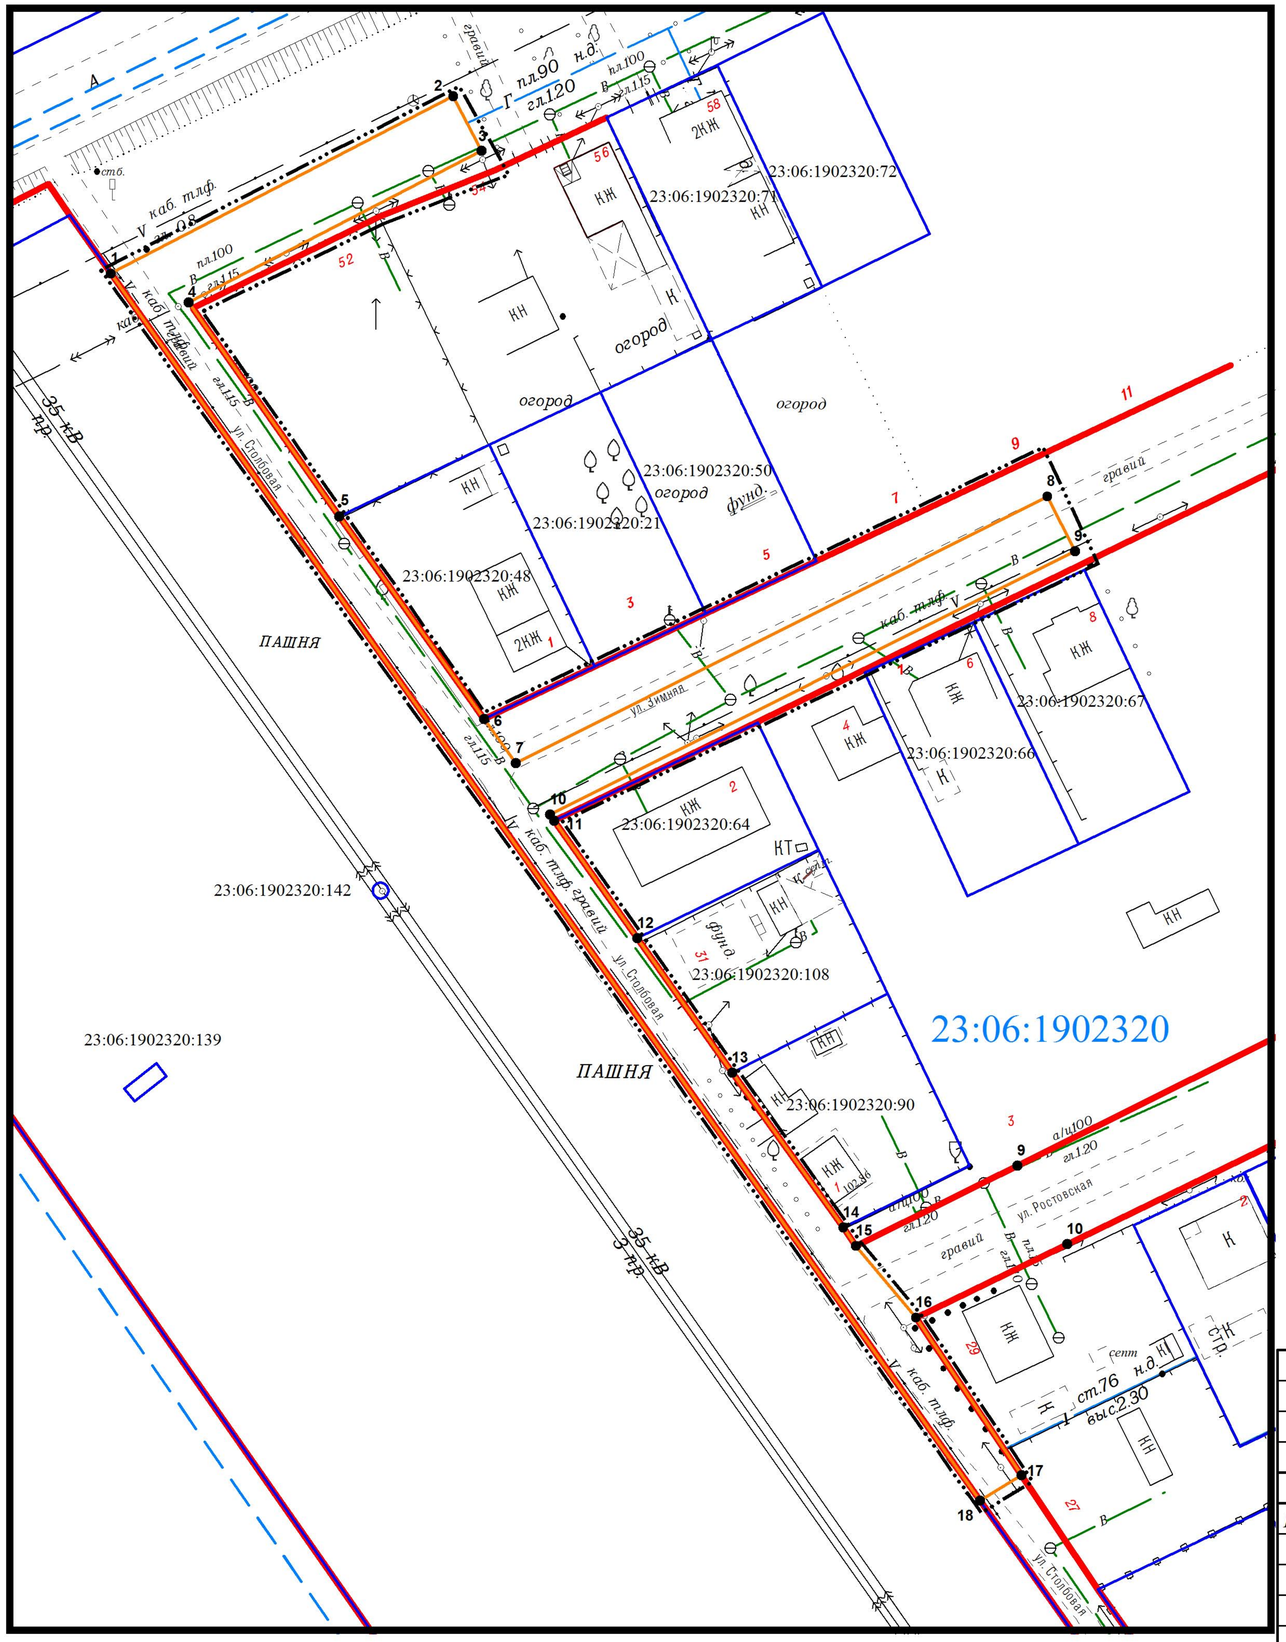

Ведомость вычисления координат земельного участка

№	Назв.	Длина	Координаты	
			X	Y
1	1		515312.20	2279552.09
		62.85		
2	2		515341.09	2279607.91
		9.99		
3	3		515332.22	2279612.51
		53.72		
4	4		515307.53	2279564.80
		42.65		
5	5		515272.63	2279589.32
		40.63		
6	6		515239.58	2279612.95
		8.87		
7	7		515232.38	2279618.13
		96.95		
8	8		515275.87	2279704.78
		9.98		
9	9		515266.96	2279709.28
		95.74		
10	10		515224.01	2279623.71
		1.21		
11	11		515223.01	2279624.40
		23.46		
12	12		515203.86	2279637.96
		26.83		
13	13		515181.93	2279653.41
		31.03		
14	14		515156.72	2279671.51
		3.67		
15	15		515153.70	2279673.59
		15.23		
16	16		515142.02	2279683.36
		30.90		
17	17		515116.34	2279700.56
		7.93		
18	18		515112.17	2279693.81
		245.15		
19	1		515312.20	2279552.09

УСЛОВНЫЕ ОБОЗНАЧЕНИЯ:

- Граница проекта планировки
- Граница образуемого земельного участка
- 1 — Поворотная точка образуемого земельного участка
- Граница земельных участков стоящих на кадастровом учете
- 23:06:1902320 — Номер кадастрового квартала
- 23:06:1902320:64 — Кадастровый номер земельного участка

Примечание:

1. Категория земель : земли населенных пунктов
2. Территориальная зона: транспортных коридоров
3. Вид разрешенного использования: трубопроводный транспорт

Изм.	Кол.уч.	Лист	№ док.	Подп.	Дата
Инд.предпр.		Панарин А. В.			14.04.2017
М 1:1000					

Заказ: 05-2017 ПП

Заказчик: Представитель простого товарищества-Лобачев Михаил Емельянович

Адрес: ул. Ленинградская от земельного участка № 56 до ул. Столбовой, ул. Столбовая от ул. Ленинградской до земельного участка № 27, ул. Зимняя от ул. Столбовой до земельного участка № 8 в г. Гулькевичи, Гулькевичский район, Краснодарский край

Объект: Распределительный газопровод низкого давления

Стадия	Лист	Листов
ПМ	2	10

Чертеж межевания территории

Ведомость координат

Индивидуальный предприниматель Панарин А. В.