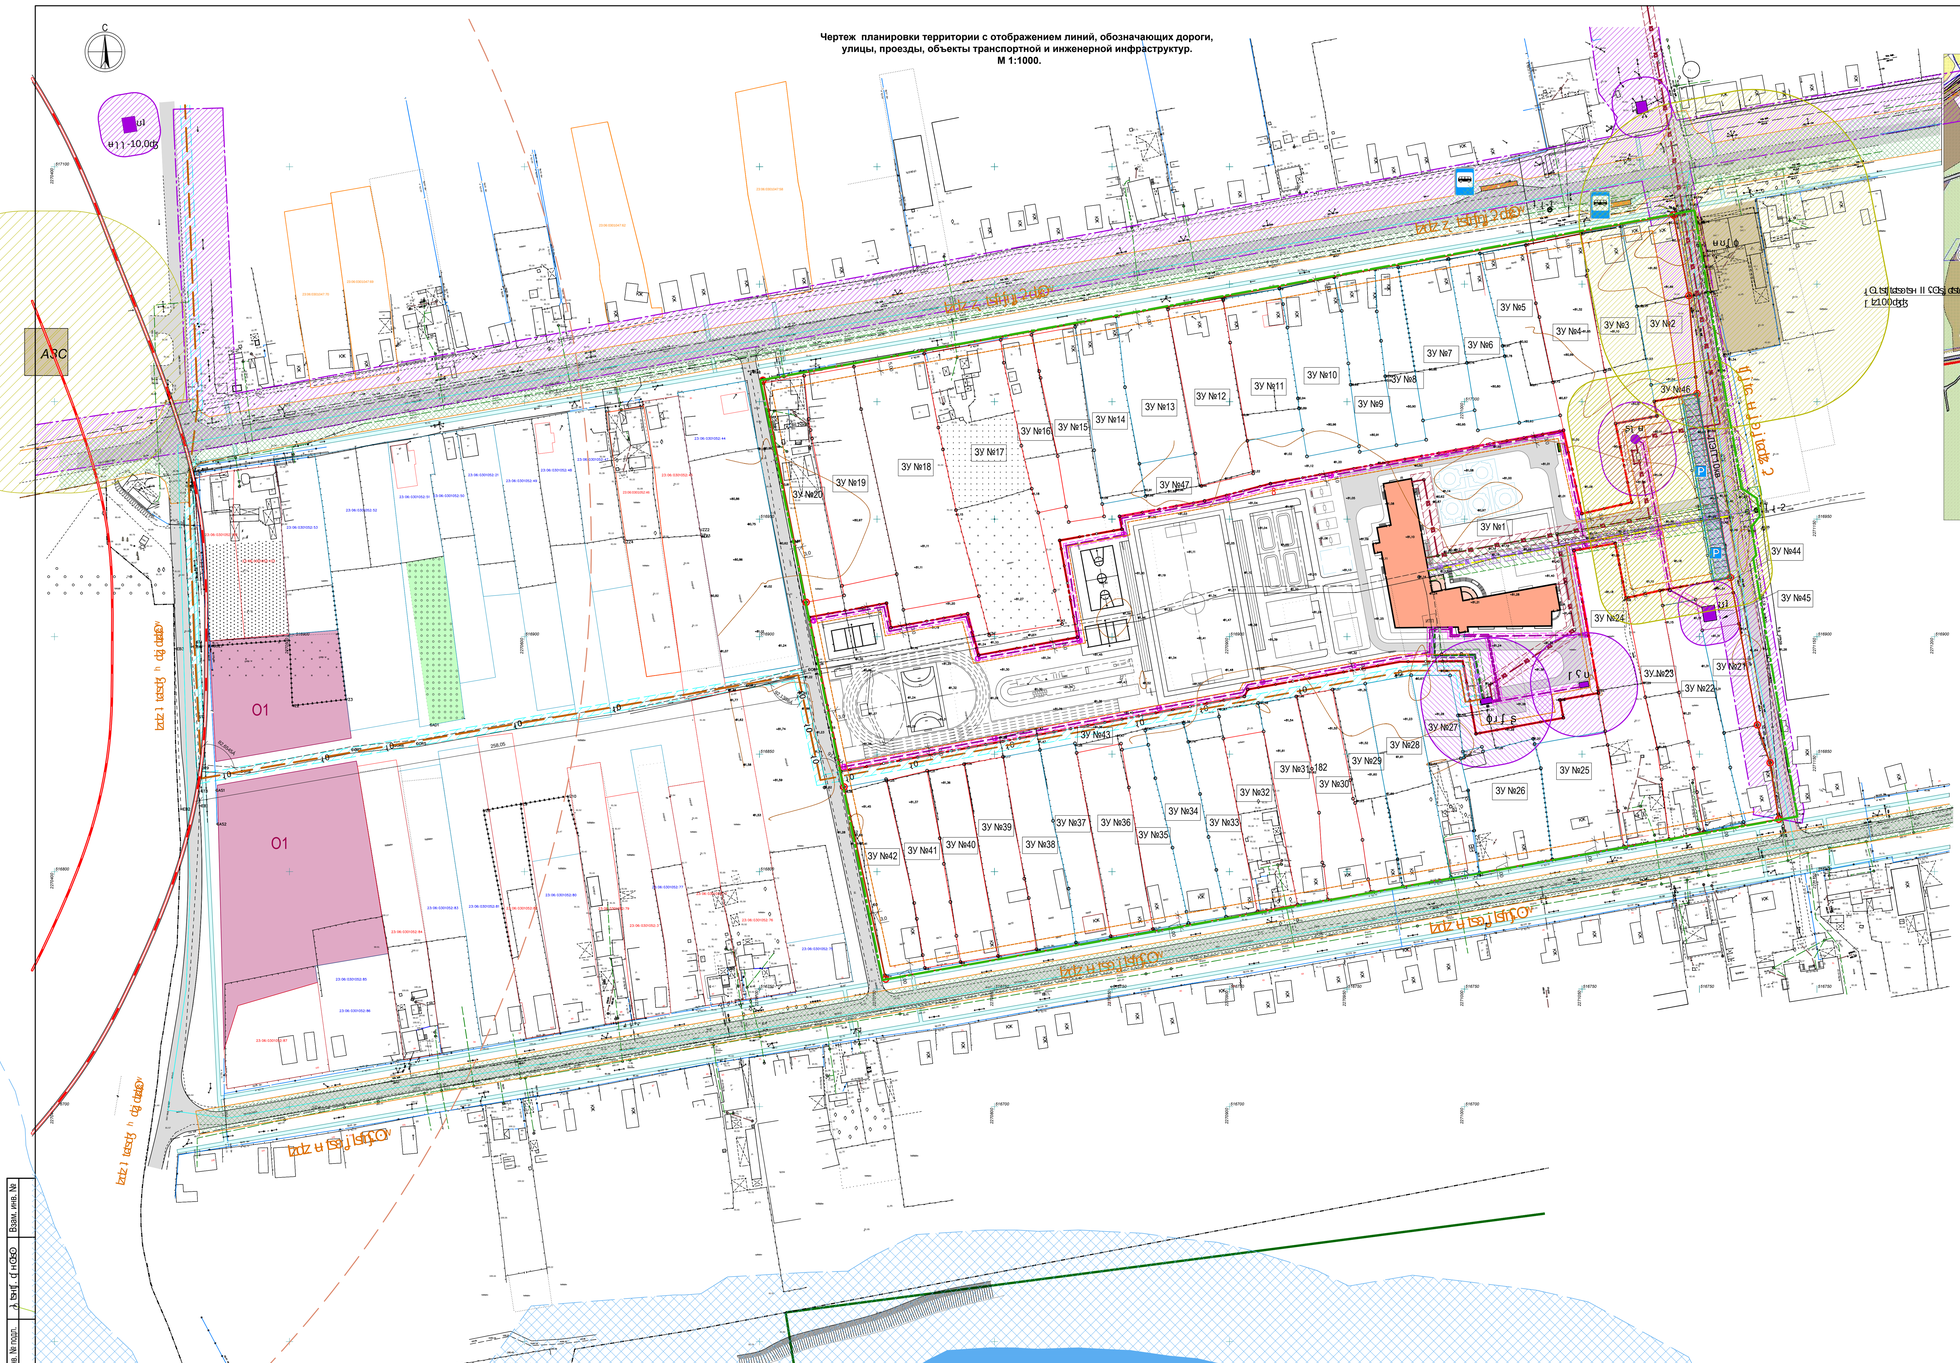Чертеж планировки территории с отображением линий, обозначающих дороги, улицы, проезды, объекты транспортной и инженерной инфраструктур.
М 1:1000.