ЧЕРТЕЖ МЕЖЕВАНИЯ ТЕРРИТОРИИ

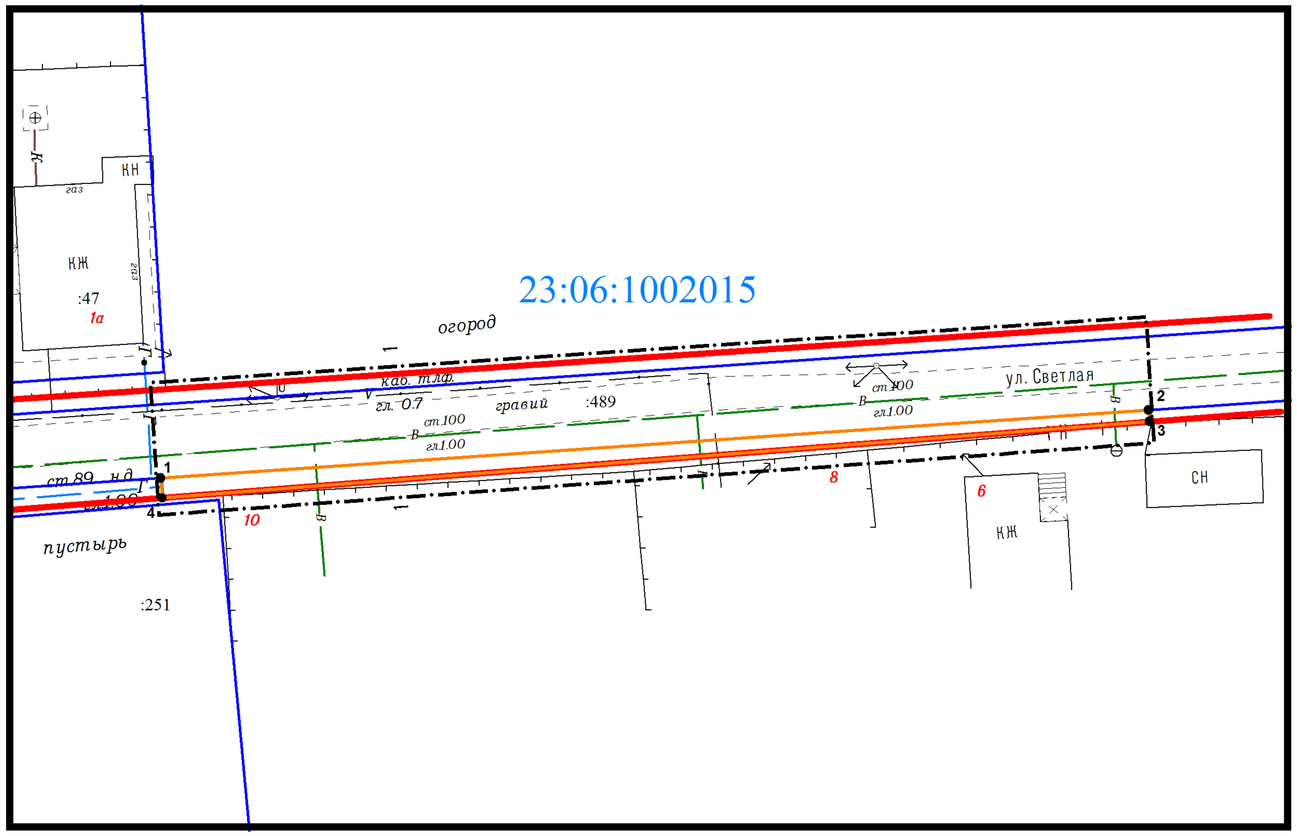

Ведомость вычисления координат земельного участка

Назв	Длина	Напр.	координаты, м	
			X	Y
1			501093.86	2266249.81
	80.74	86°04'21"		
2			501099.39	2266330.36
	0.93	176°18'31"		
3			501098.46	2266330.42
	80.72	265°34'25"		
4			501092.23	2266249.94
	1.64	355°26'24"		
1			501093.86	2266249.81

Площадь земельного участка: 104 кв. м.

УСЛОВНЫЕ ОБОЗНАЧЕНИЯ:

- Граница проекта планировки территории
- Граница образуемого земельного участка
- Красная линия (установленная)
- ● 1 — Поворотная точка образуемого земельного участка
- Граница земельных участков стоящих на кадастровом учете
- 23:06:1002015 — Номер кадастрового квартала
- :251 — Кадастровый номер земельного участка

Примечание:

1. Категория земель : земли населенных пунктов
2. Территориальная зона: транспортных коридоров
3. Вид разрешенного использования: не установлен

Изм.	Кол.уч.	Лист	№ док.	Подп.	Дата
Инд.предпр.		Панарин А. В.			10.2016

Заказ: 10-2016 ПМ
Заказчик: Мяшин Александр Алексеевич

Адрес: ул. Светлая от ж. д. № 10 до ж. д. № 6 в с. Николенское, Гулькевичский район, Краснодарский край

Объект: Распределительный газопровод низкого давления

Стадия	Лист	Листов
ПП	2	10

Чертеж межевания территории

Ведомость координат

М 1:500

Индивидуальный предприниматель Панарин А. В.