


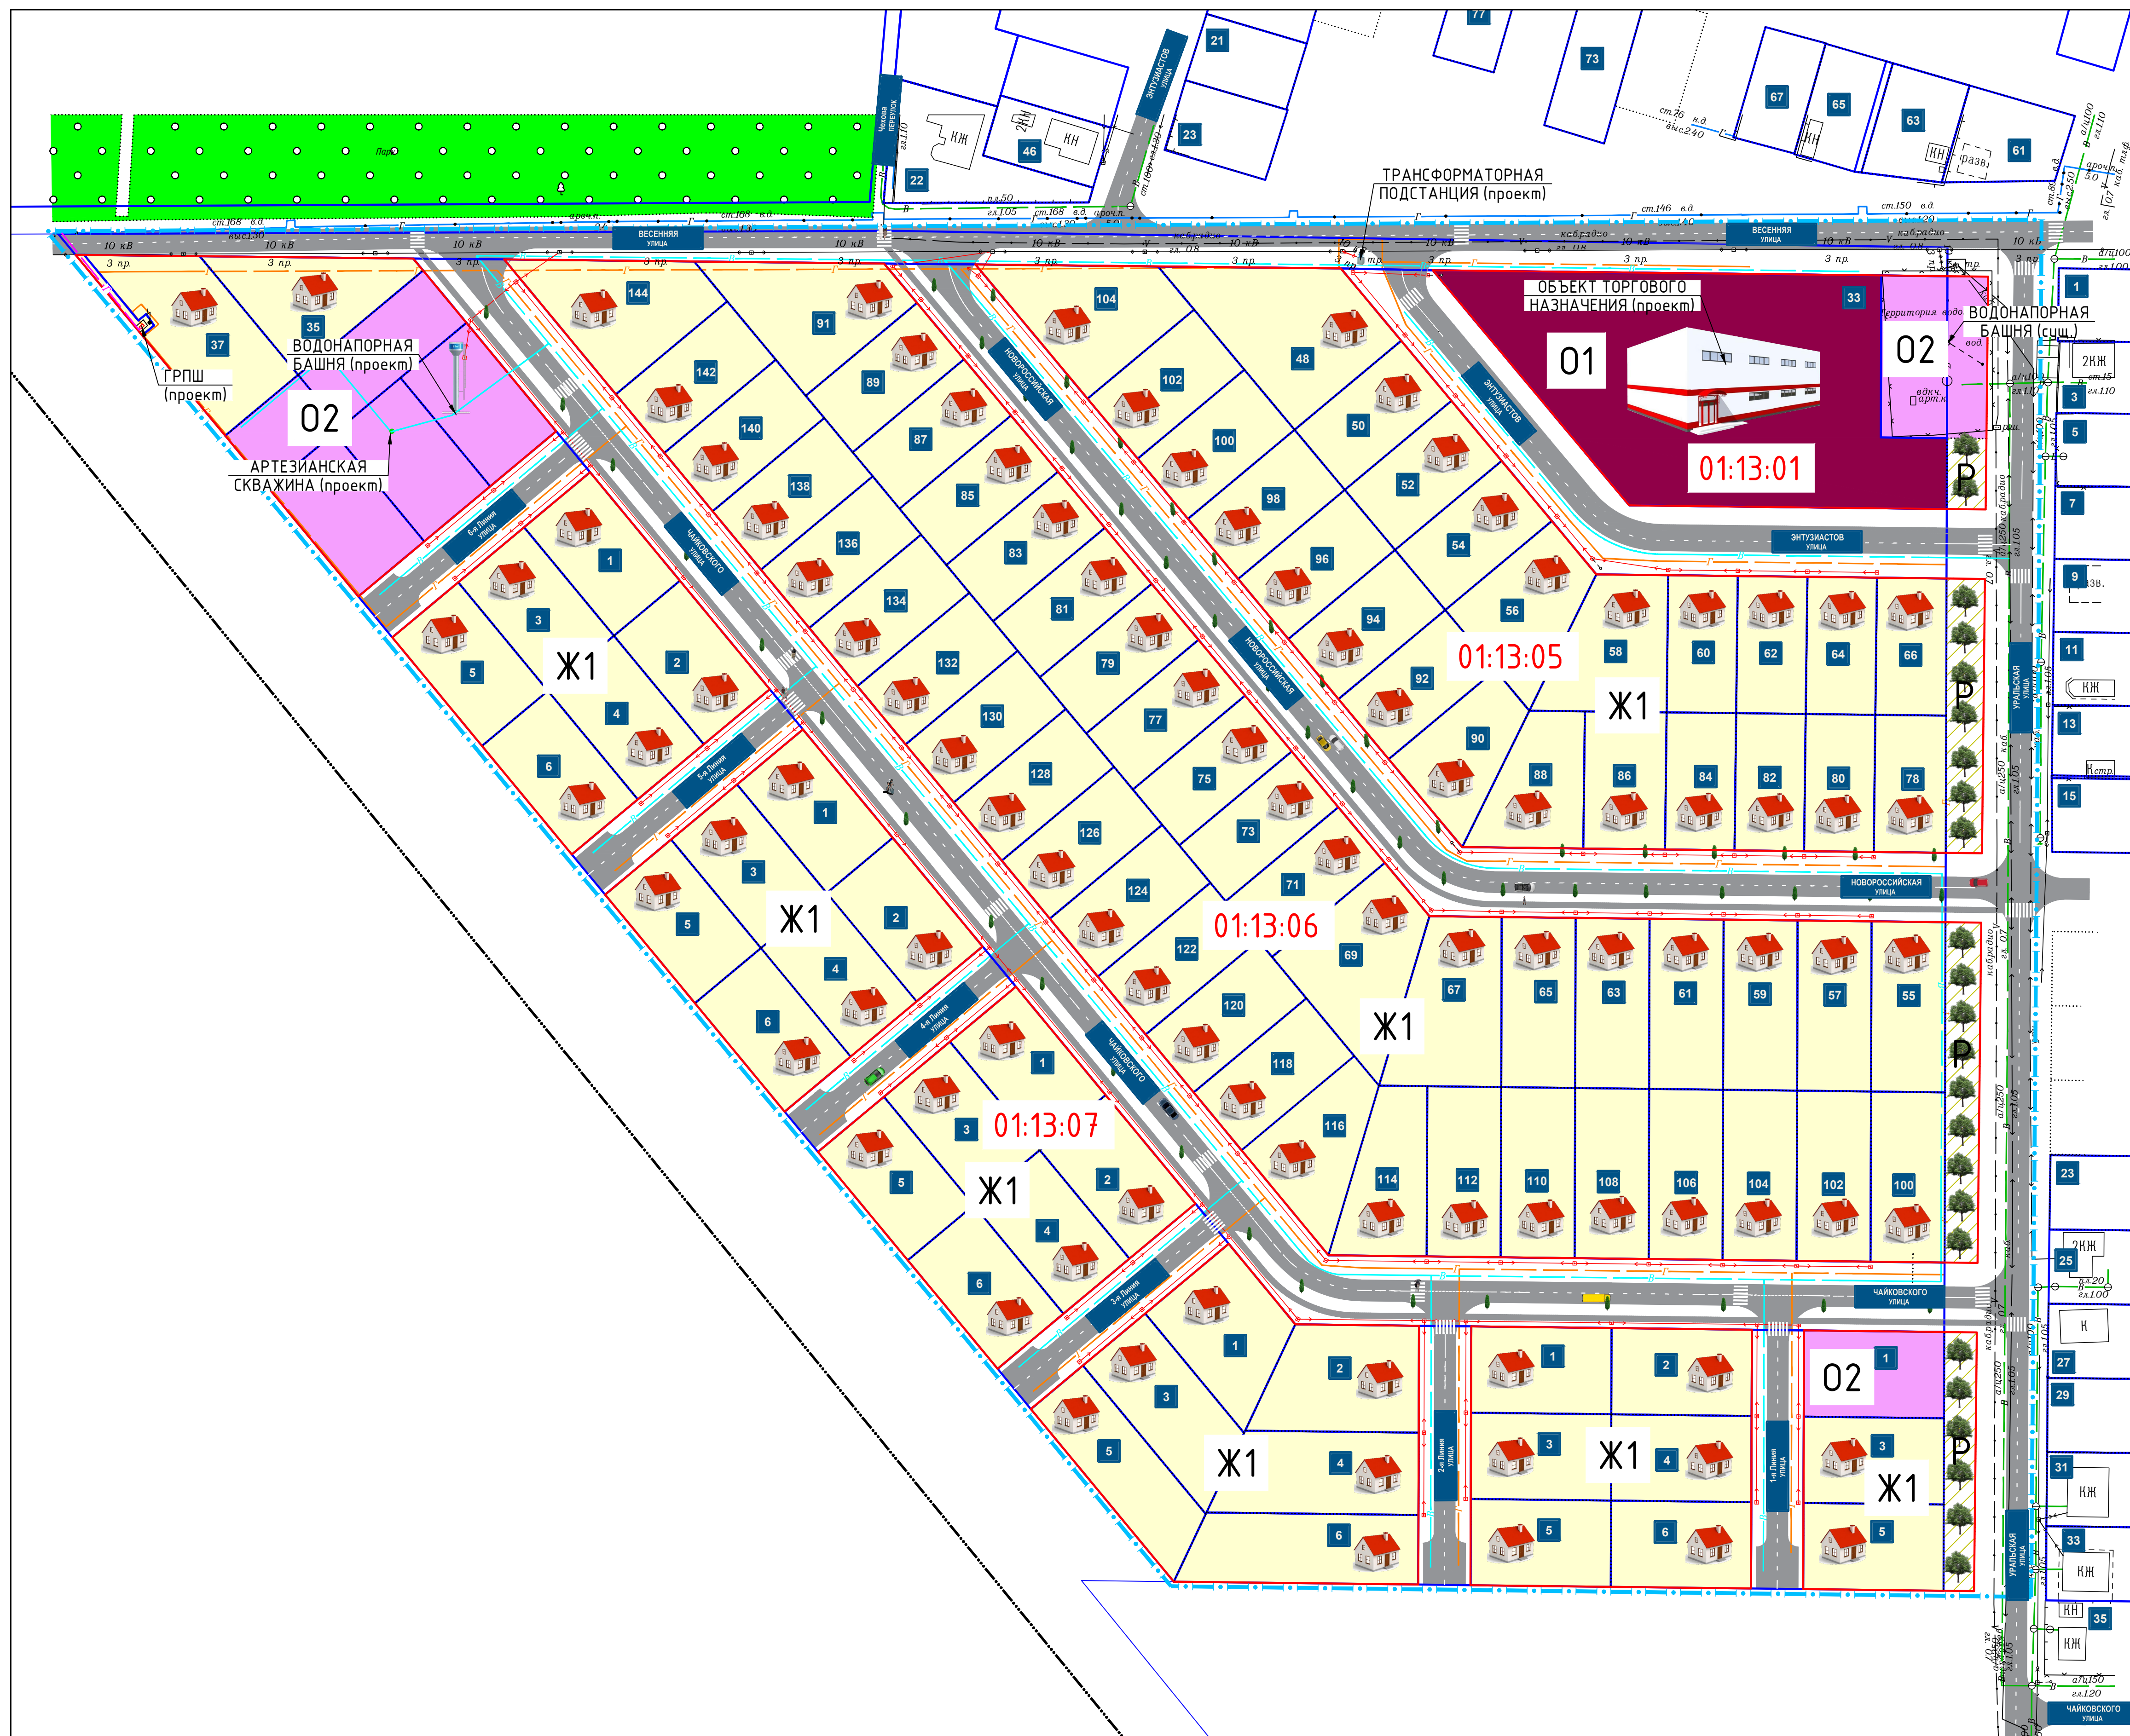

	Граница проекта планировки
	Граница населенного пункта
	Красная линия (проектируемая)
	Граница земельных участков стоящих на кадастровом учете
	Номер планировочного квартала
	Зона застройки индивидуальными жилыми домами
	Зона делового, общественного и коммерческого назначения
	Зона размещения объектов социального и коммунально-бытового назначения
	Зона рекреационного назначения
	Зона транспортных коридоров (улично-дорожная сеть)
	Асфальтобетонное покрытие (проектируемое)
	Газопровод в.д. (проектируемый)
	Газопровод н.д. (проектируемый)
	Водопровод (проектируемый)
	ЛЭП 0,4 кВ (проектируемая)

						Заказ: 03-2018 Заказчик: Панарин Алексей Владимирович
						Адрес: в квартале улиц Весенняя, Уральская, Чайковского, 1-я Линия, 2-я Линия, 3-я Линия, 4-я Линия, 5-я Линия, 6-я Линия 2, Гулькевичи улькевичского района Краснодарского края
Изм.	Кал. уч.	Лист	№ док.	Подп.	Дата	
Инд. предпр.		Панарин А.В.			02.07.18	
						ПРОЕКТ ПЛАНИРОВКИ
						Стадия
						Лист
						Листов
						ПП
						3
						8
						Схема расположения элементов планировочной структуры
						Индивидуальный предприниматель Панарин А.В.
	M 1:1000					

Формат А1