
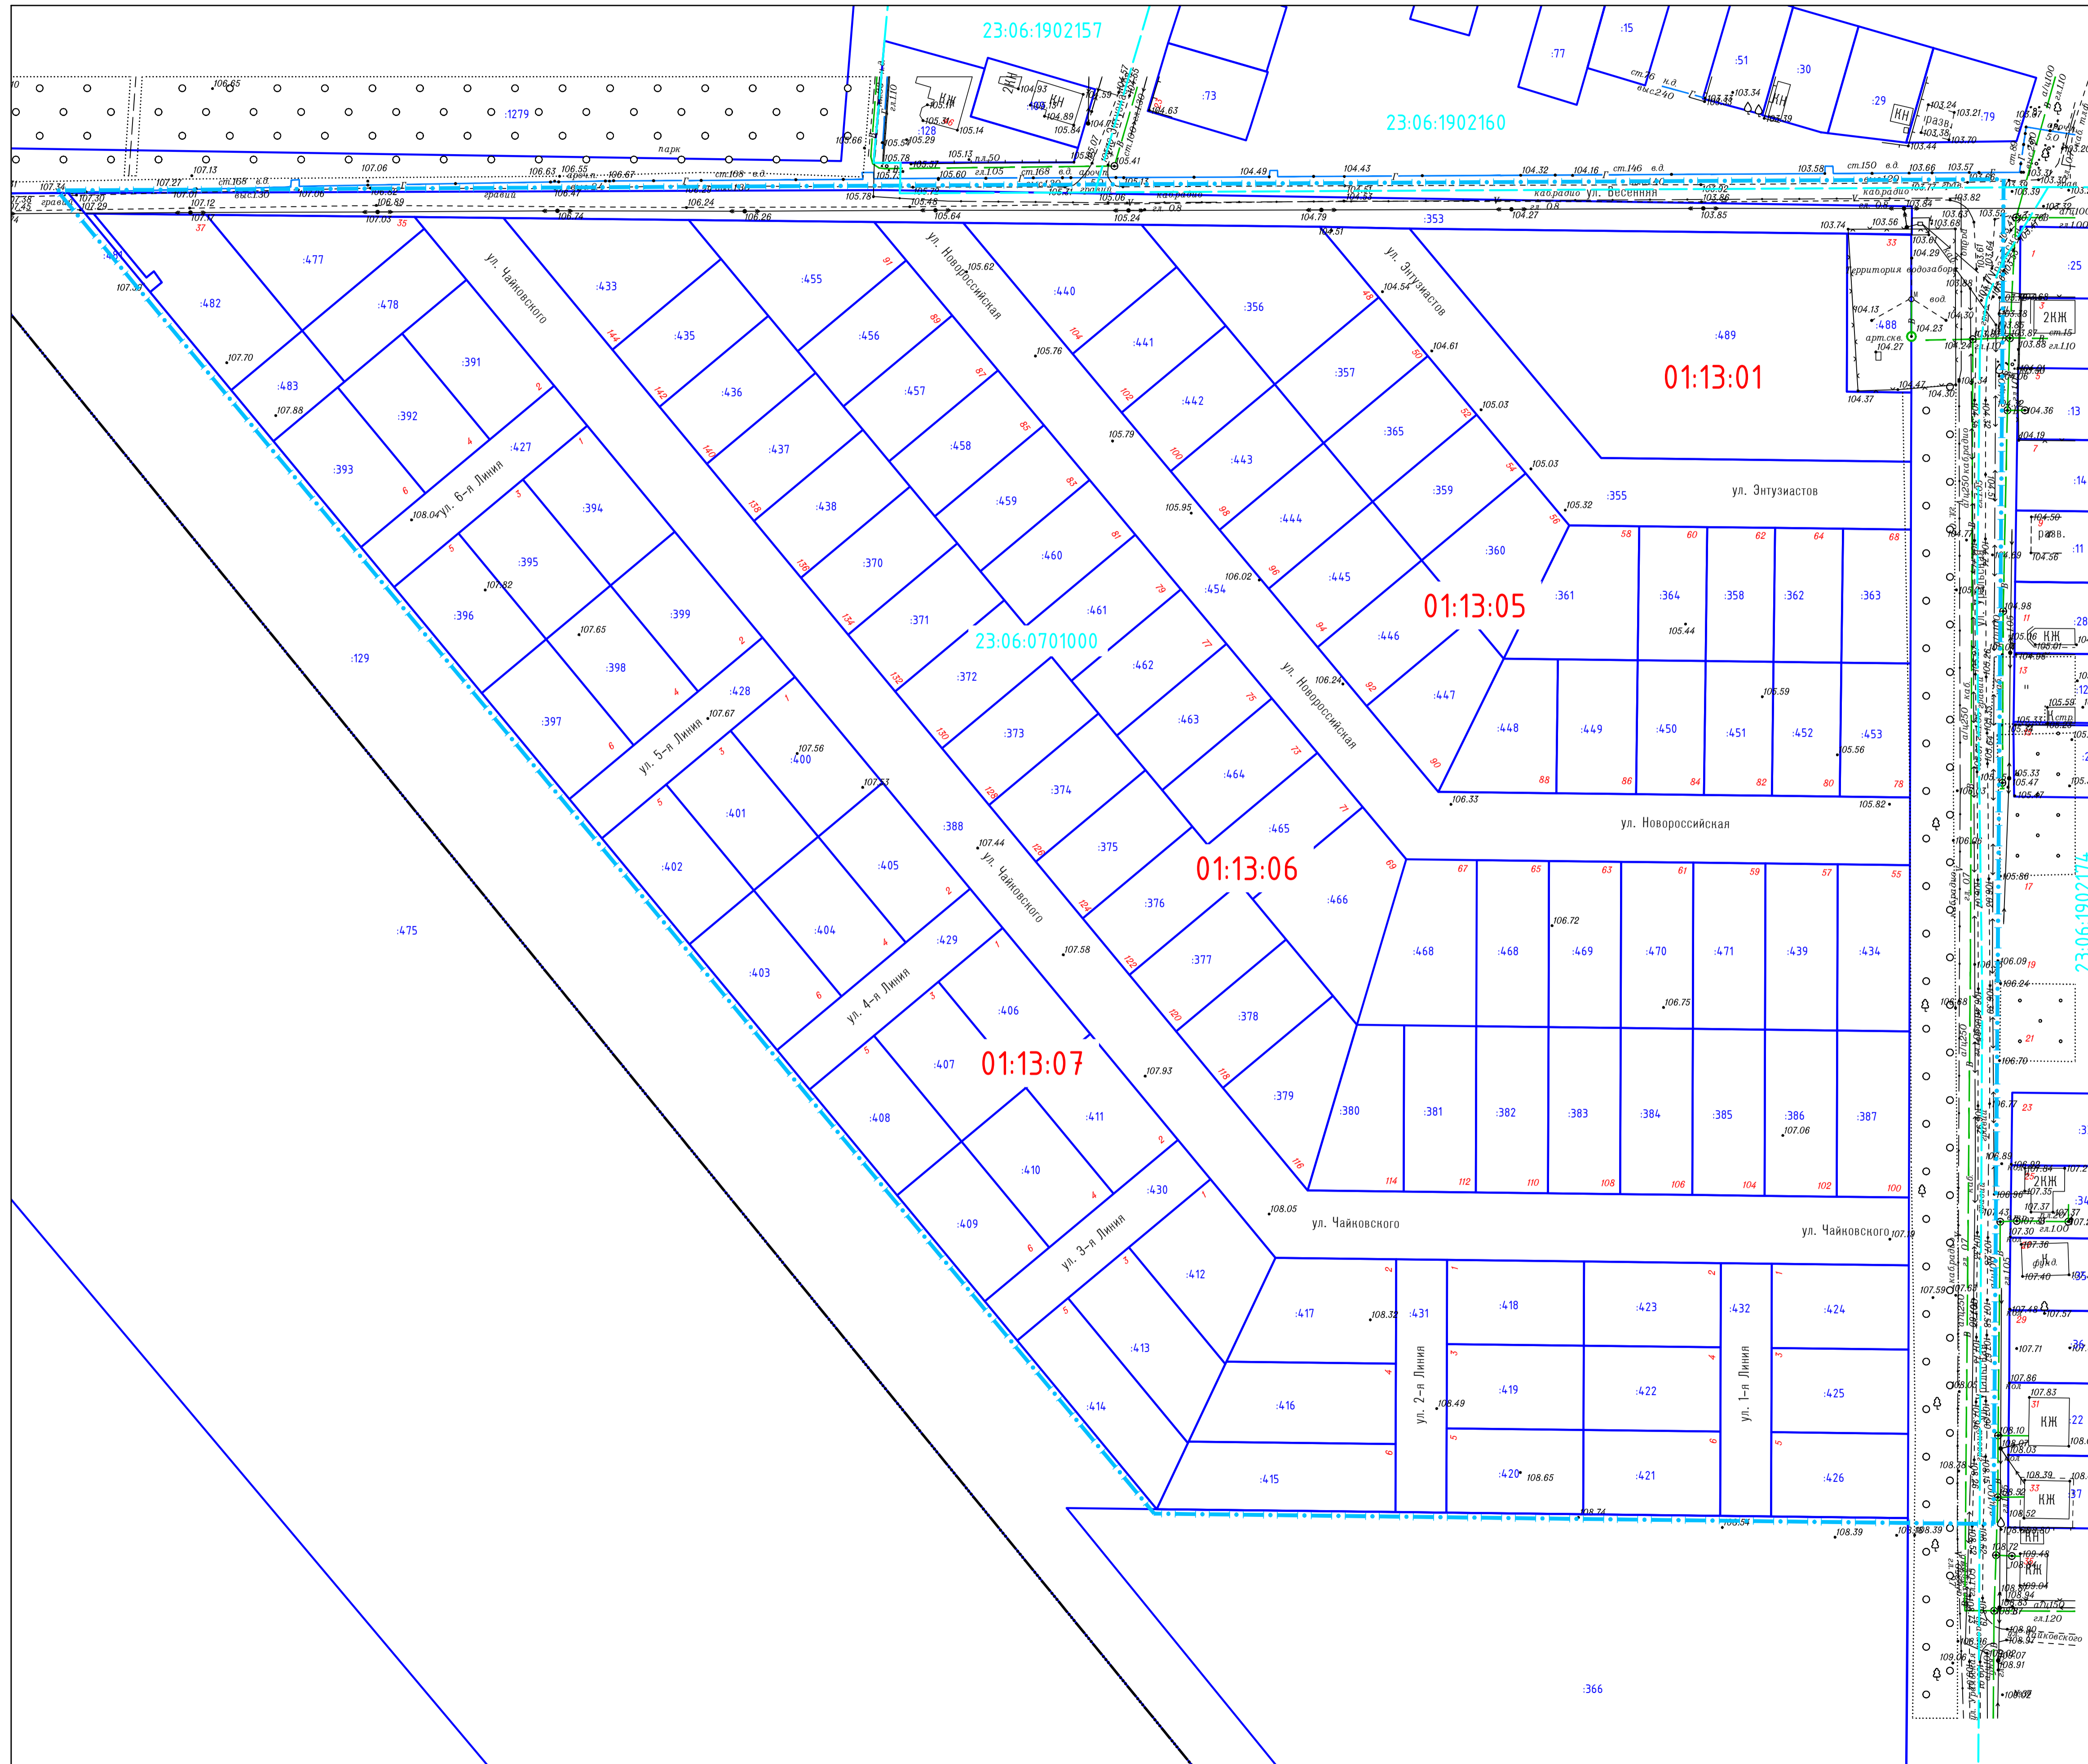


СХЕМА ИСПОЛЬЗОВАНИЯ ТЕРРИТОРИИ В ПЕРИОД ПОДГОТОВКИ ПРОЕКТА ПЛАНИРОВКИ ТЕРРИТОРИИ

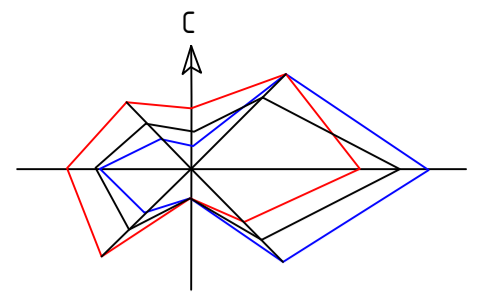

УСЛОВНЫЕ ОБОЗНАЧЕНИЯ:

- Граница проекта планировки
- Граница населенного пункта
- Граница кадастрового квартала
- 23:06:0701000 Номер кадастрового квартала
- Граница земельных участков стоящих на кадастровом учете
- :4.44 Кадастровый номер зем. участка стоящего на кадастровом учете
- 01:13:01 Номер планировочного квартала
- Водопровод (существующий)
- Газопровод в.д. (существующий)
- ЛЭП 10 кв (существующая)
- Кабель радио (существующий)

		Заказ: 03-2018		Заказчик: Панарин Алексей Владимирович	
		Адрес: в квартале улиц Весенняя, Чаральская, Чайковского, 1-я Линия, 2-я Линия, 3-я Линия, 4-я Линия, 5-я Линия, 6-я Линия г. Гулькевичи Ульяновского района Краснодарского края			
Изм.	Кол. уч.	Лист	№ док.	Подп.	Дата
Инд. предпр.	Панарин А.В.				02.07.18
			ПРОЕКТ ПЛАНИРОВКИ	Стадия	Лист
			Схема использования территории в период подготовки проекта планировки территории	ПП	4
				Индивидуальный предприниматель Панарин А.В.	
М 1:1000					