
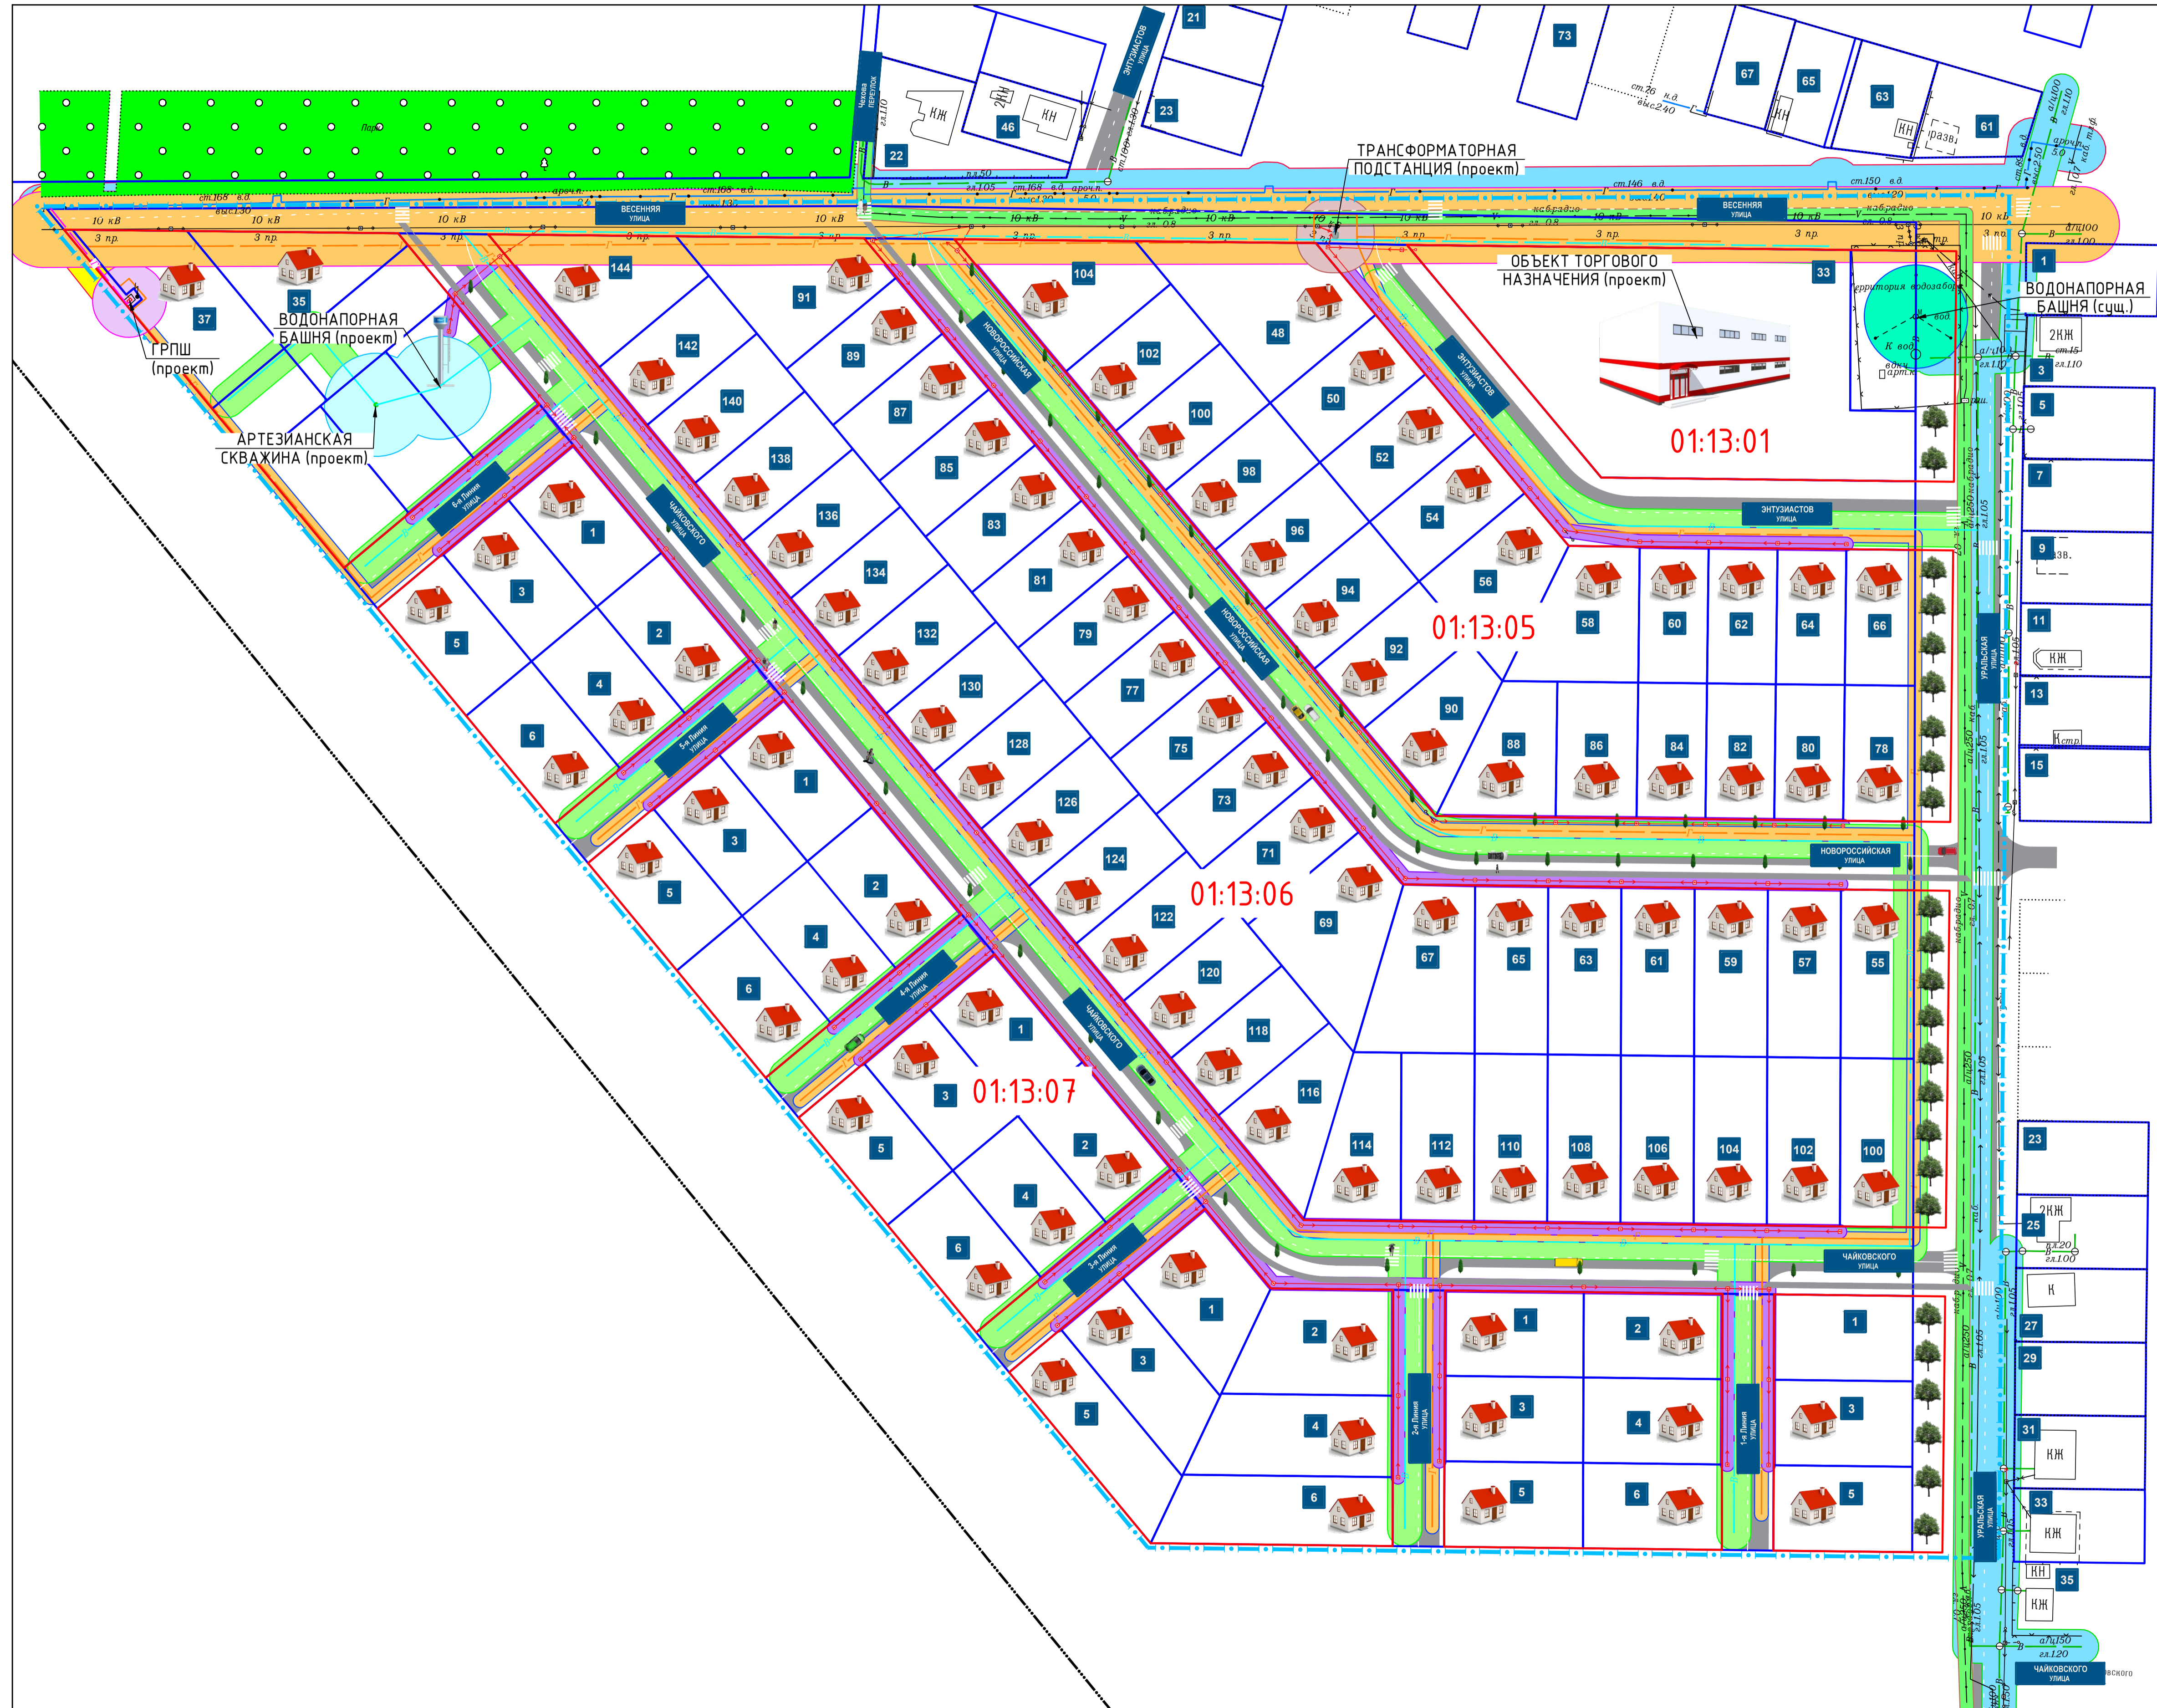


СХЕМА ГРАНИЦ ЗОН С ОСОБЫМИ УСЛОВИЯМИ ИСПОЛЬЗОВАНИЯ ТЕРРИТОРИИ

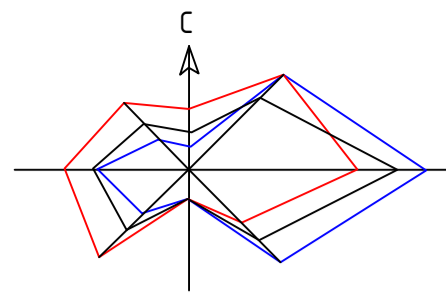

УСЛОВНЫЕ ОБОЗНАЧЕНИЯ:

- Граница проекта планировки
- Граница населенного пункта
- Красная линия (проектируемая)
- Граница земельных участков стоящих на кадастровом учете
- Номер планировочного квартала
- Асфальтобетонное покрытие (проектируемое)
- Водопровод (проектируемый)
- Газопровод в.д. (проектируемый)
- Газопровод н.д. (проектируемый)
- ЛЭП 0.4 кВ (проектируемая)
- Водопровод (существующий)
- Газопровод в.д. (существующий)
- ЛЭП 10 кВ (существующая)
- Кабель радио (существующий)

ЗОНЫ С ОСОБЫМИ УСЛОВИЯМИ ИСПОЛЬЗОВАНИЯ ТЕРРИТОРИИ:

- ЗСО (проектируемая)
- ОЗ ГРПШ (проектируемая)
- ОЗ КТП (проектируемая)
- ОЗ водопровода (проектируемая)
- ОЗ газопровода в.д. (проектируемая)
- ОЗ газопровода н.д. (проектируемая)
- ОЗ ЛЭП 0.4 кВ (проектируемая)
- ЗСО (существующая)
- ОЗ водопровода (существующая)
- ОЗ газопровода в.д. (существующая)
- ОЗ ЛЭП 10 кВ (существующая)
- ОЗ кабеля радио (существующая)

Согласовано	
Изд. № подл.	
Подпись и дата	
Взам. инв. №	

				Заказ: 03-2018 Заказчик: Панарин Алексей Владимирович		
				Адрес: в квартале улиц Весенняя, Уральская, Чайковского, 1-я Линия, 2-я Линия, 3-я Линия, 4-я Линия, 5-я Линия, 6-я Линия г. Гулькевичи Ульяновского района Краснодарского края		
Изм.	Кол. чл.	Лист	№ док.	Подп.	Дата	
					02.07.18	
Инд. предпр.	Панарин А.В.					
				ПРОЕКТ ПЛАНИРОВКИ		Стадия
				Схема границ зон с особыми условиями использования территории		Лист
				М 1:1000		Листов
						8
						Индивидуальный предприниматель Панарин А.В.
						Формат А1