
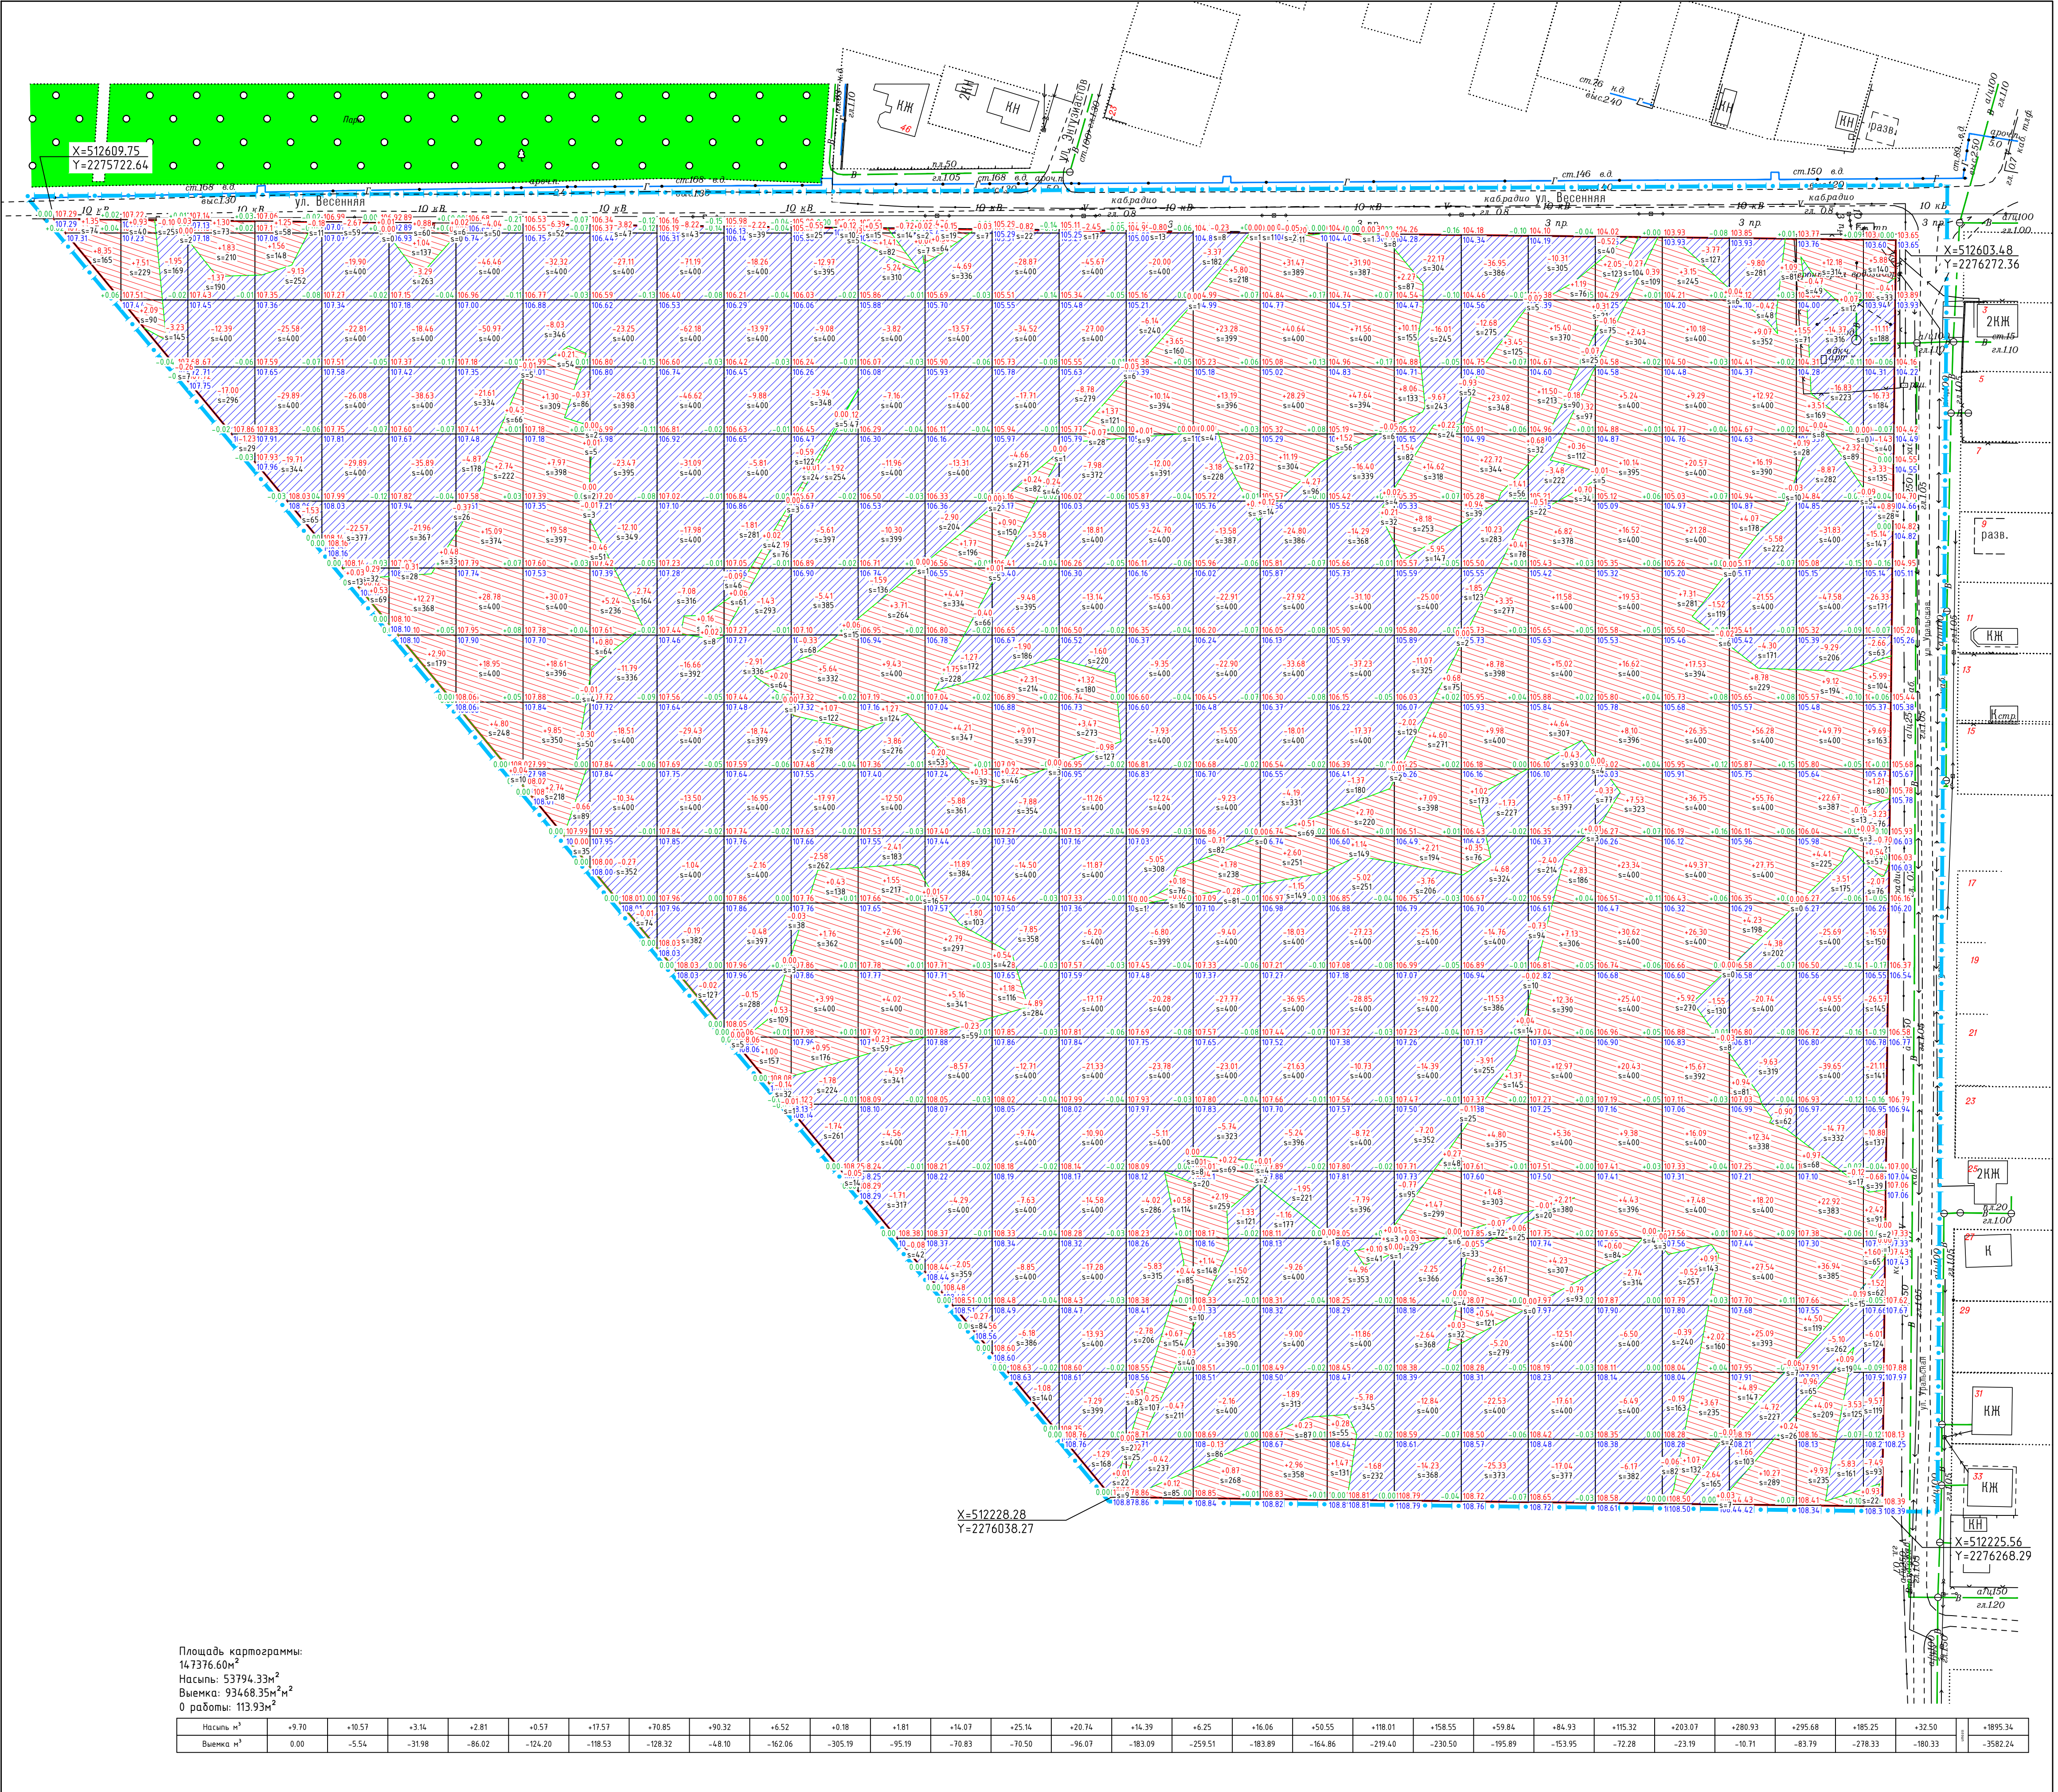


СХЕМА ВЕРТИКАЛЬНОЙ ПЛАНИРОВКИ И ИНЖЕНЕРНОЙ ПОДГОТОВКИ ТЕРРИТОРИИ

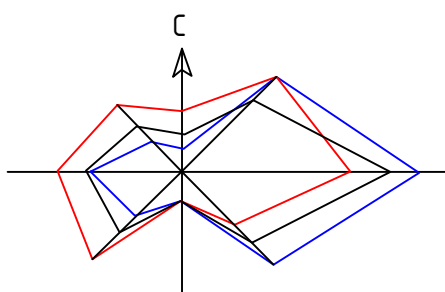

УСЛОВНЫЕ ОБОЗНАЧЕНИЯ:  
-объем грунта, в м³  
-разница отметок, в м  
-отметка верха насыпи, в м  
-отметка основания, в м  
X=512225.56  
Y=2276268.29  
Размер сетки картограммы 20X20м  
Система высот: Балтийская  
Система координат: МСК-23

|                                     |       |                    |        |                    |         |                   |         |
|-------------------------------------|-------|--------------------|--------|--------------------|---------|-------------------|---------|
| Площадь картограммы:<br>147376.60м² |       | Насыпь: 53794.33м³ |        | Выемка: 93468.35м³ |         | 0 работ: 113.93м³ |         |
| Насыпь м³                           | +9.70 | +10.57             | +3.14  | +2.81              | +0.57   | +17.57            | +70.85  |
| Выемка м³                           | 0.00  | -5.54              | -31.98 | -86.02             | -126.20 | -118.53           | -128.32 |

|   |  |                                                                  |  |                                             |  |
|---|--|------------------------------------------------------------------|--|---------------------------------------------|--|
| Заказ: 03-2018<br>Заказчик: Панарин Алексей Владимирович<br>Адрес: в квартале улиц Весенняя, Уральская, Чайковского, 1-я Линия,<br>2-я Линия, 3-я Линия, 4-я Линия, 5-я Линия, 6-я Линия г. Гулькевич<br>улицейского района Краснодарского края |  | Изм. Кол. уц. Лист № док. Подп. Дата                             |  | Инд. предпр. Панарин А.В.                   |  |
| ПРОЕКТ ПЛАНИРОВКИ   |  | Стадия Лист Листов                                               |  | ПП 7 8                                      |  |
| М 1:1000   |  | Схема вертикальной планировки и инженерной подготовки территории |  | Индивидуальный предприниматель Панарин А.В. |  |
|   |  |                                                                  |  | Формат А1                                   |  |