


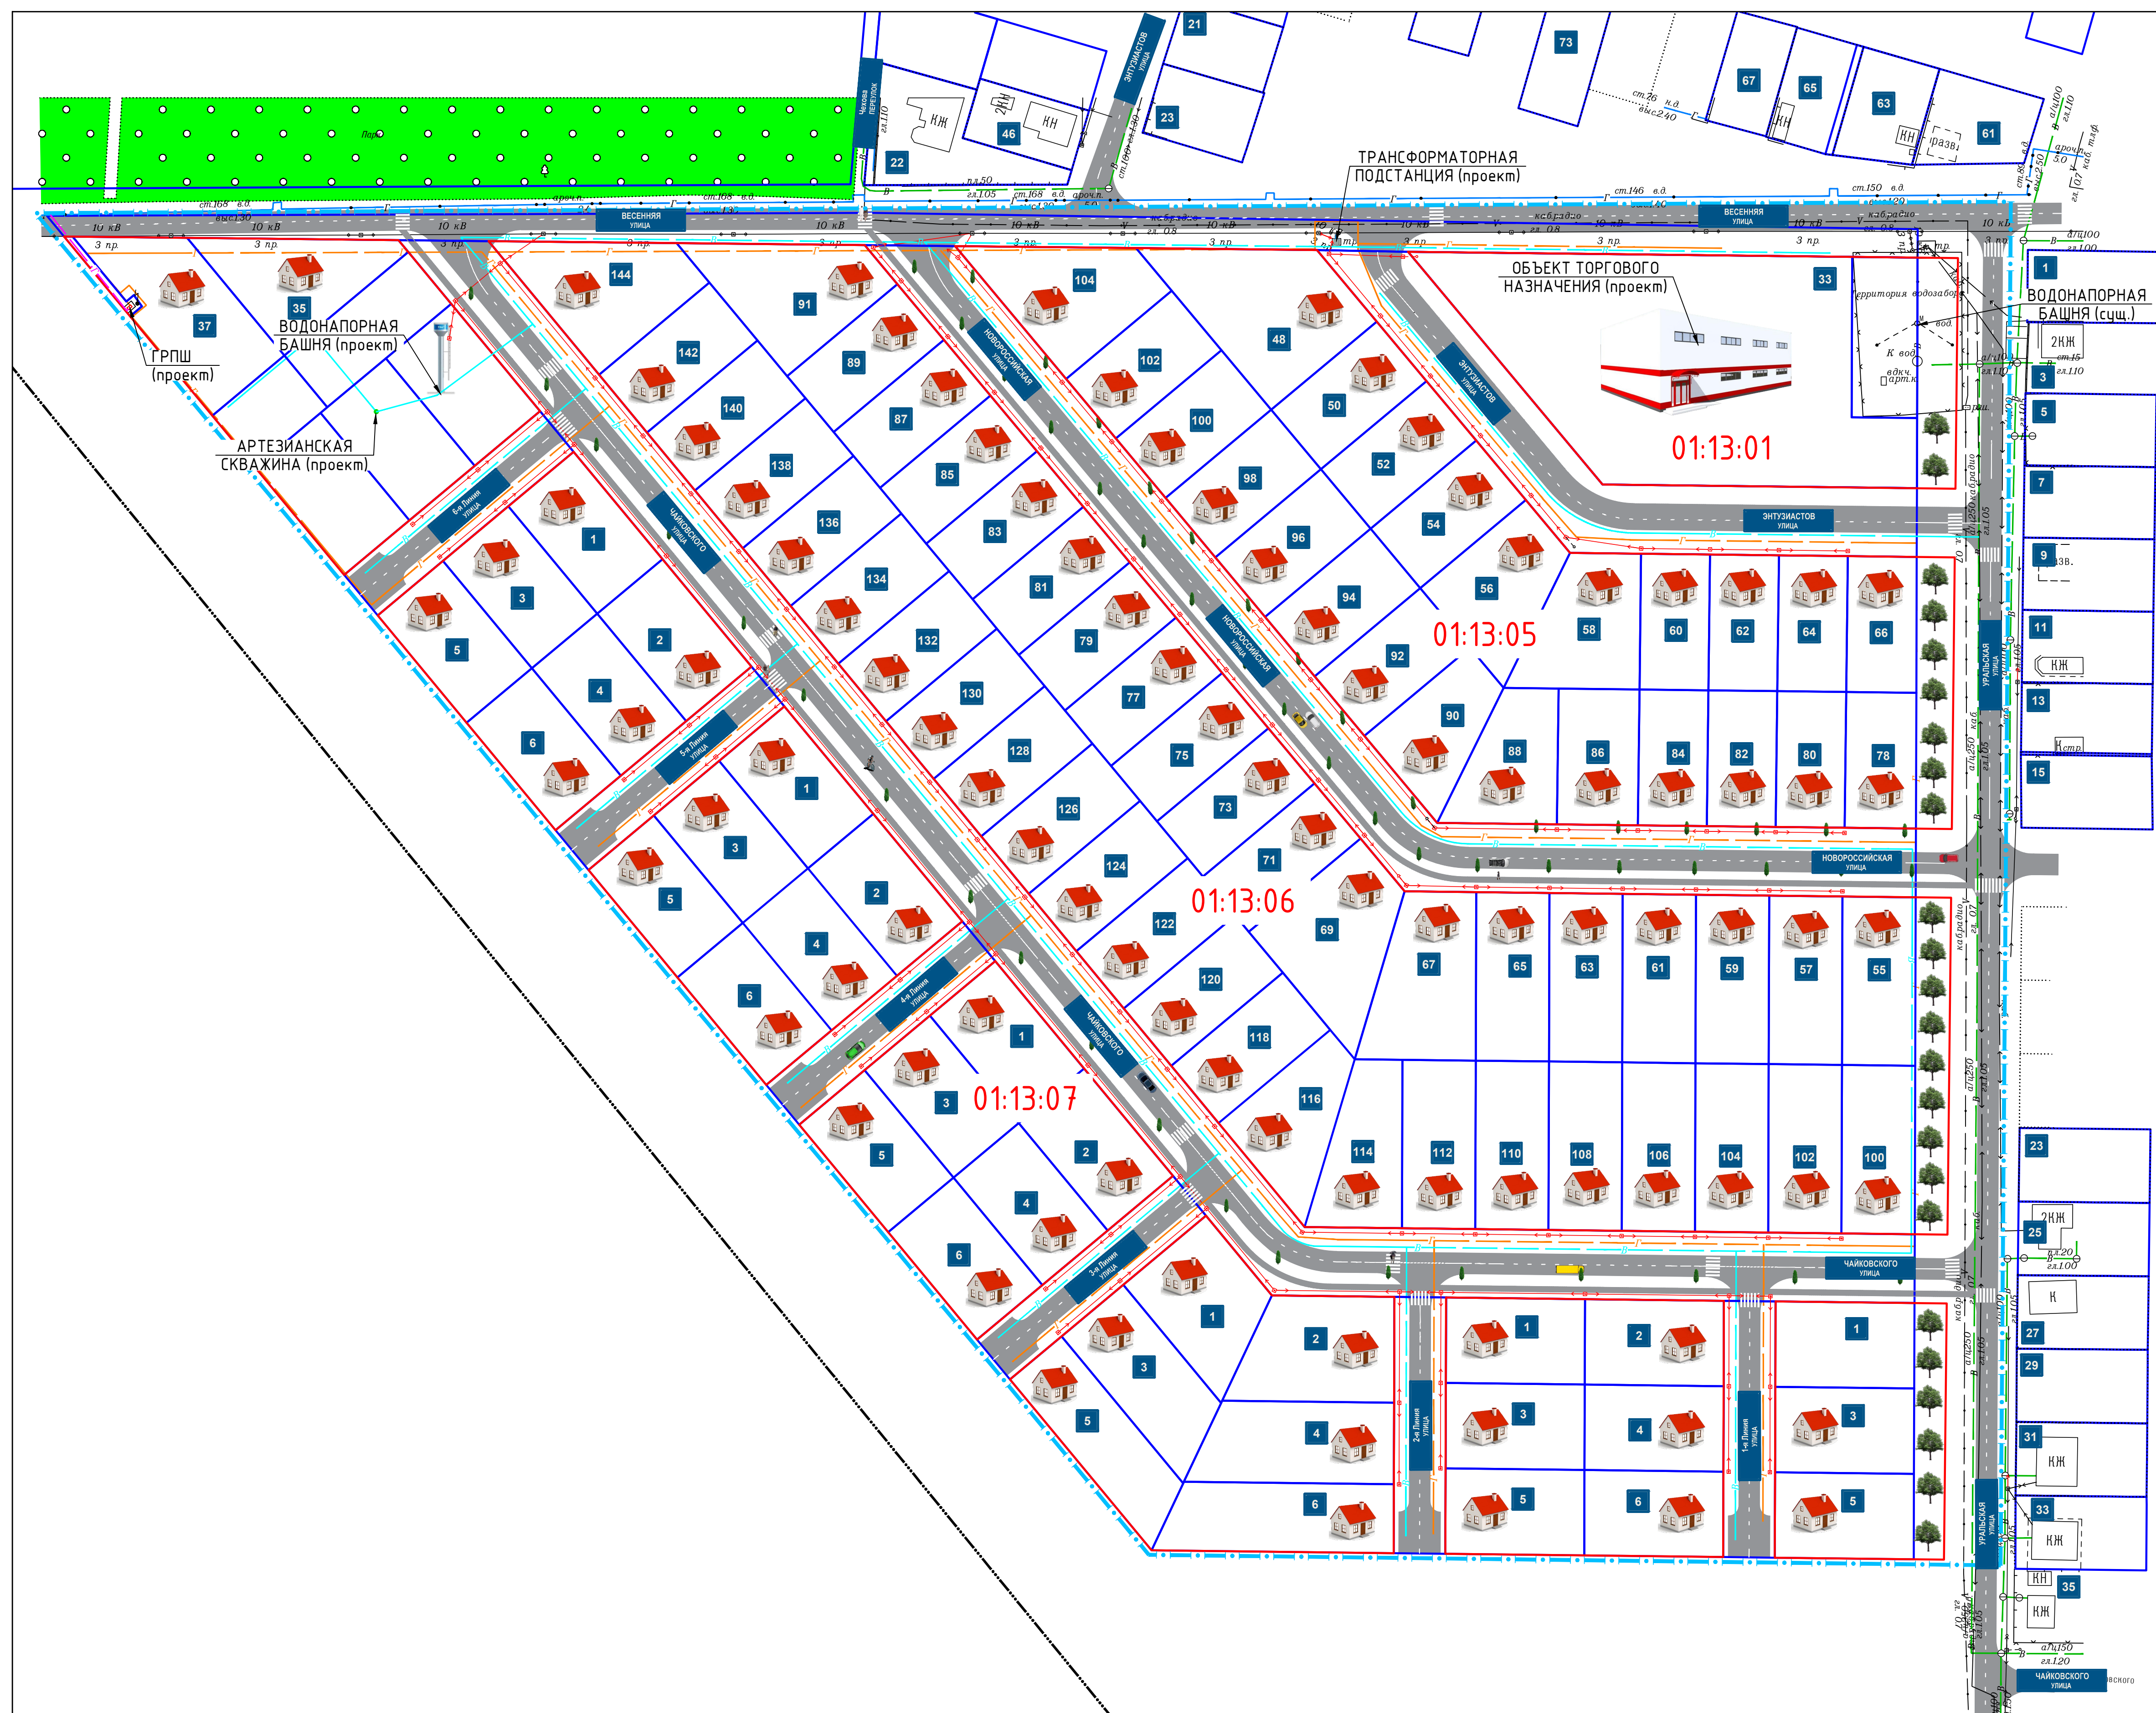

	Граница проекта планировки
	Граница населенного пункта
	Красная линия (проектируемая)
	Границы земельных участков стоящих на кадастровом учете
	Номер планировочного квартала
	Асфальтобетонное покрытие (проектируемое)
	Водопровод (проектируемый)
	Газопровод в.д. (проектируемый)
	Газопровод н.д. (проектируемый)
	ЛЭП 0,4 кВ (проектируемая)
	Водопровод (существующий)
	Водопровод в.д. (существующий)
	ЛЭП 10 кВ (существующая)
	Кабель радио (существующий)

						Заказ: 03-2018
						Заказчик: Панарин Алексей Владимирович
						Адрес: 6 кварталы улиц Весенняя, Чральская, Чайковского, 1-я Линия, 2-я Линия, 3-я Линия, 4-я Линия, 5-я Линия, 6-я Линия г. Тулькевичи тулькевичского района Краснодарского края
Изм.	Кол.уч.	Лист	№ док.	Подп.	Дата	
Инд. предпр.		Панарин А.В.			02.07.18	
						ПРОЕКТ ПЛАНИРОВКИ
						Стандия
						Лист
						Листов
						ПП
						8
						8
						Индивидуальный предприниматель Панарин А.В.
						М 1:1000
						Схема размещения инженерных сетей и сооружений

Формат А1