


ПРОЕКТ ВНЕСЕНИЯ ИЗМЕНЕНИЙ В ПРОЕКТ ПЛАНИРОВКИ И ПРОЕКТ МЕЖЕВАНИЯ ТЕРРИТОРИИ В КВАРТАЛЕ УЛИЦ: СОВЕТСКОЙ, ШИРОКОЙ, ПРИДОРЖНОЙ, НЕВСКОГО ГОРОДА ГУЛЬКЕВИЧИ ГУЛЬКЕВИЧСКОГО ГОРОДСКОГО ПОСЕЛЕНИЯ ГУЛЬКЕВИЧСКОГО РАЙОНА (утвержденного постановлением администрации Гулькевичского городского поселения Гулькевичского района от 17 июля 2013 года номер 346)

ЧЕРТЕЖ КРАСНЫХ ЛИНИЙ.

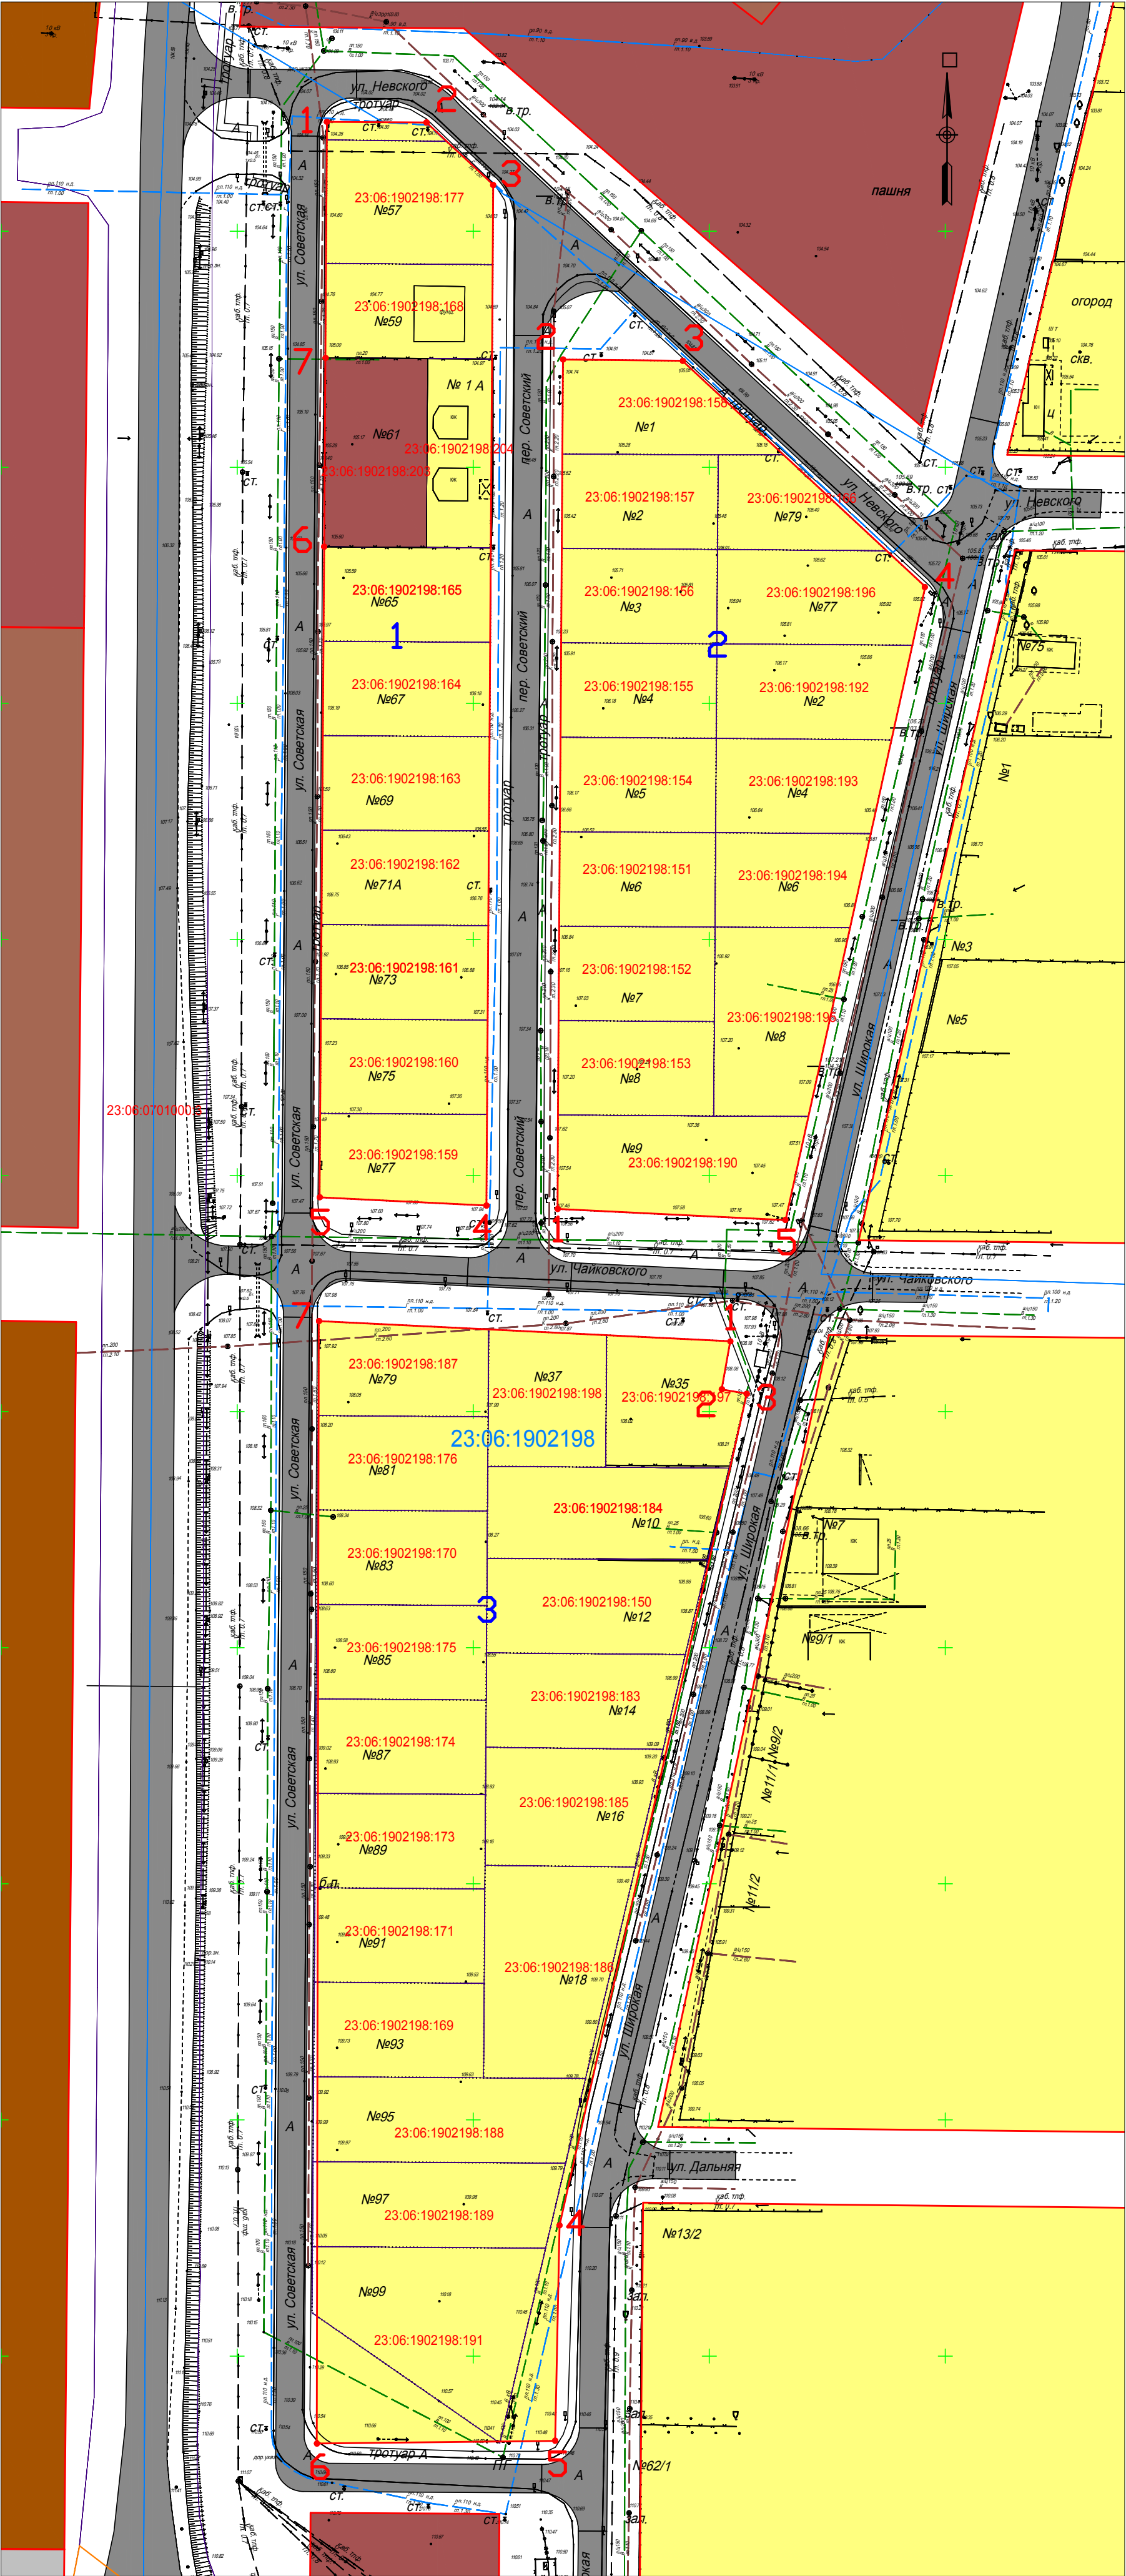

Условные обозначения:

- Красная линия проходит по границам территориальных зон.
- Граница кадастрового квартала.
- Существующие (ранее сформированные) границы земельных участков, стоящие на кадастровом учете.
- Граница муниципального образования (поселения).

Зоны планируемого размещения объектов капитального строительства

- Территория общего пользования (транспортная инфраструктура)
- Зона застройки индивидуальными жилыми домами (Ж1)
- Зона делового, общественного и коммерческого назначения (О1)
- Зона размещения объектов социального и коммунально-бытового назначения (О2)
- Общественно-деловая зона специального вида (О4)
- Зона транспортной инфраструктуры (Т)
- Зона природных территорий (ПТЗ)
- Улично-дорожная сеть

Здания и сооружения

- Существующие здания и сооружения

- 23:06:1902198:152 Кадастровые номера земельных участков, стоящих на КУ
- 23:06:1902198 Кадастровый номер квартала
- 1 Номер планировочного квартала
- 1. Поворотная точка красной линии



						Заказчик: Антипов Вячеслав Петрович			
						Адрес: Краснодарский край, Гулькевичский район, г. Гулькевичи, квартал улиц: Советской, Широкой, Придорожной, Невского			
Изм.	Кол.ч	Лист	док.	Подпись	Дата				
Директор:	Козлов С.А.					Проект внесения изменений в проект планировки и проект межевания территории в границах улиц Советской, Широкой, Придорожной, Невского города Гулькевичи Гулькевичского городского поселения Гулькевичского района, согласованного постановлением администрации Гулькевичского городского поселения Гулькевичского района от 17 июля 2013 года № 346	Стадия	Лист	Листов
Исполнил:	Левшакова С.В.						ПП	2	3
						Чертеж красных линий	000 "Кадастровый центр"		
М 1:1000									