# СХЕМА РАЗМЕЩЕНИЯ ИНЖЕНЕРНЫХ СЕТЕЙ И СООРУЖЕНИЙ

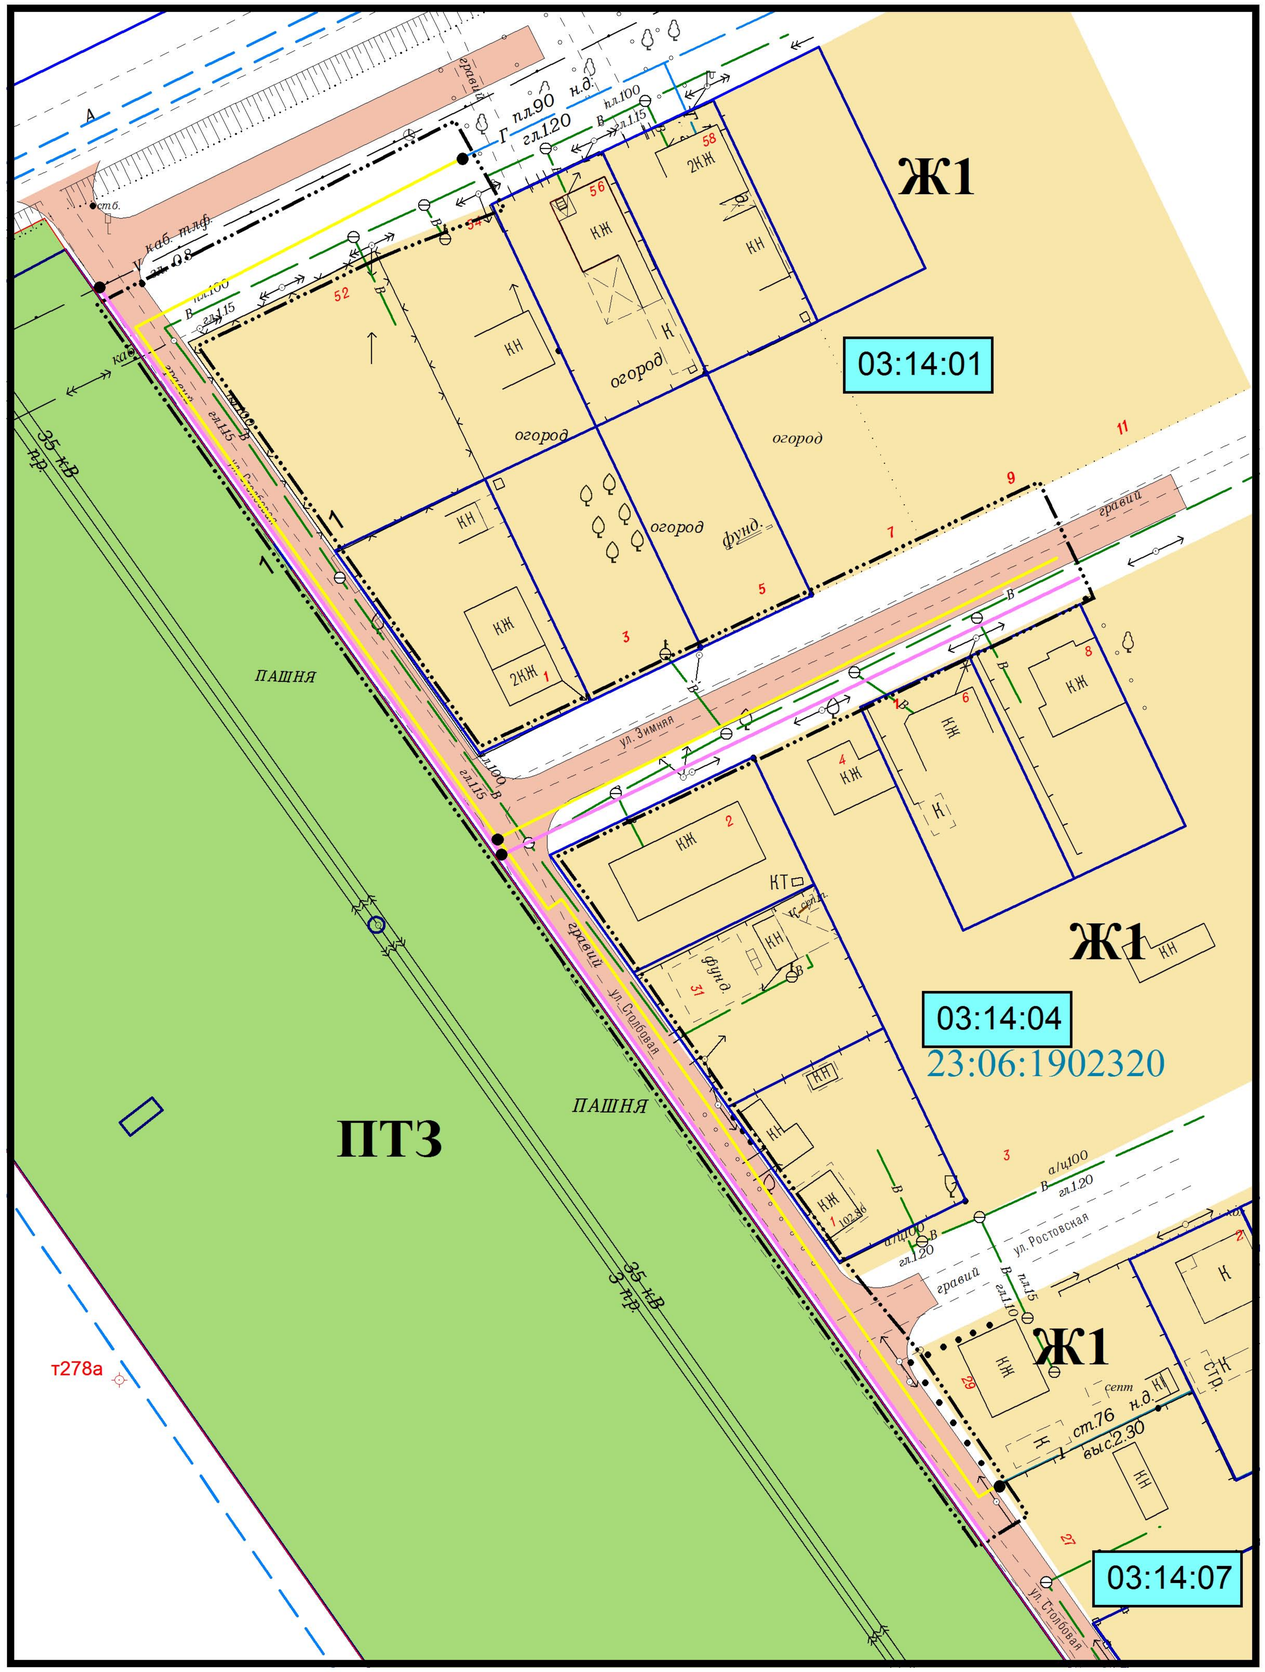


## УСЛОВНЫЕ ОБОЗНАЧЕНИЯ:

- Граница проекта планировки
- 03:14:01 — Номер планировочного квартала
- Граница земельных участков стоящих на кадастровом учете
- Ж1 — Зона застройки индивидуальными жилыми домами
- ПТЗ — Зона иного назначения
- Зона транспортных коридоров
- Улично-дорожная сеть
- Г — Газопровод низкого давления (существующий)
- В — Водопровод (существующий)
- V — Линия связи подземная (существующая)
- Линия электропередачи ЛЭП (существующая)
- Ось проектируемого газопровода низкого давления
- Ось проектируемой линии связи
- Точка подключения инженерных сетей

| Изм. | Кол.уч. | Лист | № док. | Подп. | Дата | Заказ: 05-2017 ПП<br>Заказчик: Представитель простого товарищества-Лобачев Михаил Емельянович<br>Адрес: ул. Ленинградская от земельного участка № 56 до ул. Столбовой, ул. Столбовая от ул. Ленинградской до земельного участка № 27, ул. Зимняя от ул. Столбовой до земельного участка № 8 в г. Гулькевичи, Гулькевичский район, Краснодарский край | | | |
|---|---|---|---|---|---|---|---|---|---|
| Инд.предпр. | | Панарин А. В. | | | 14.04.2017 | Объект: Распределительный газопровод низкого давления | Стадия | Лист | Листов |
| | | | | | | | ПП | 10 | 10 |
| М 1:1000 | | | | | | Схема размещения инженерных сетей и сооружений | Индивидуальный предприниматель Панарин А. В. | | |