СХЕМА ИСПОЛЬЗОВАНИЯ ТЕРРИТОРИИ В ПЕРИОД ПОДГОТОВКИ ПРОЕКТА ПЛАНИРОВКИ ТЕРРИТОРИИ

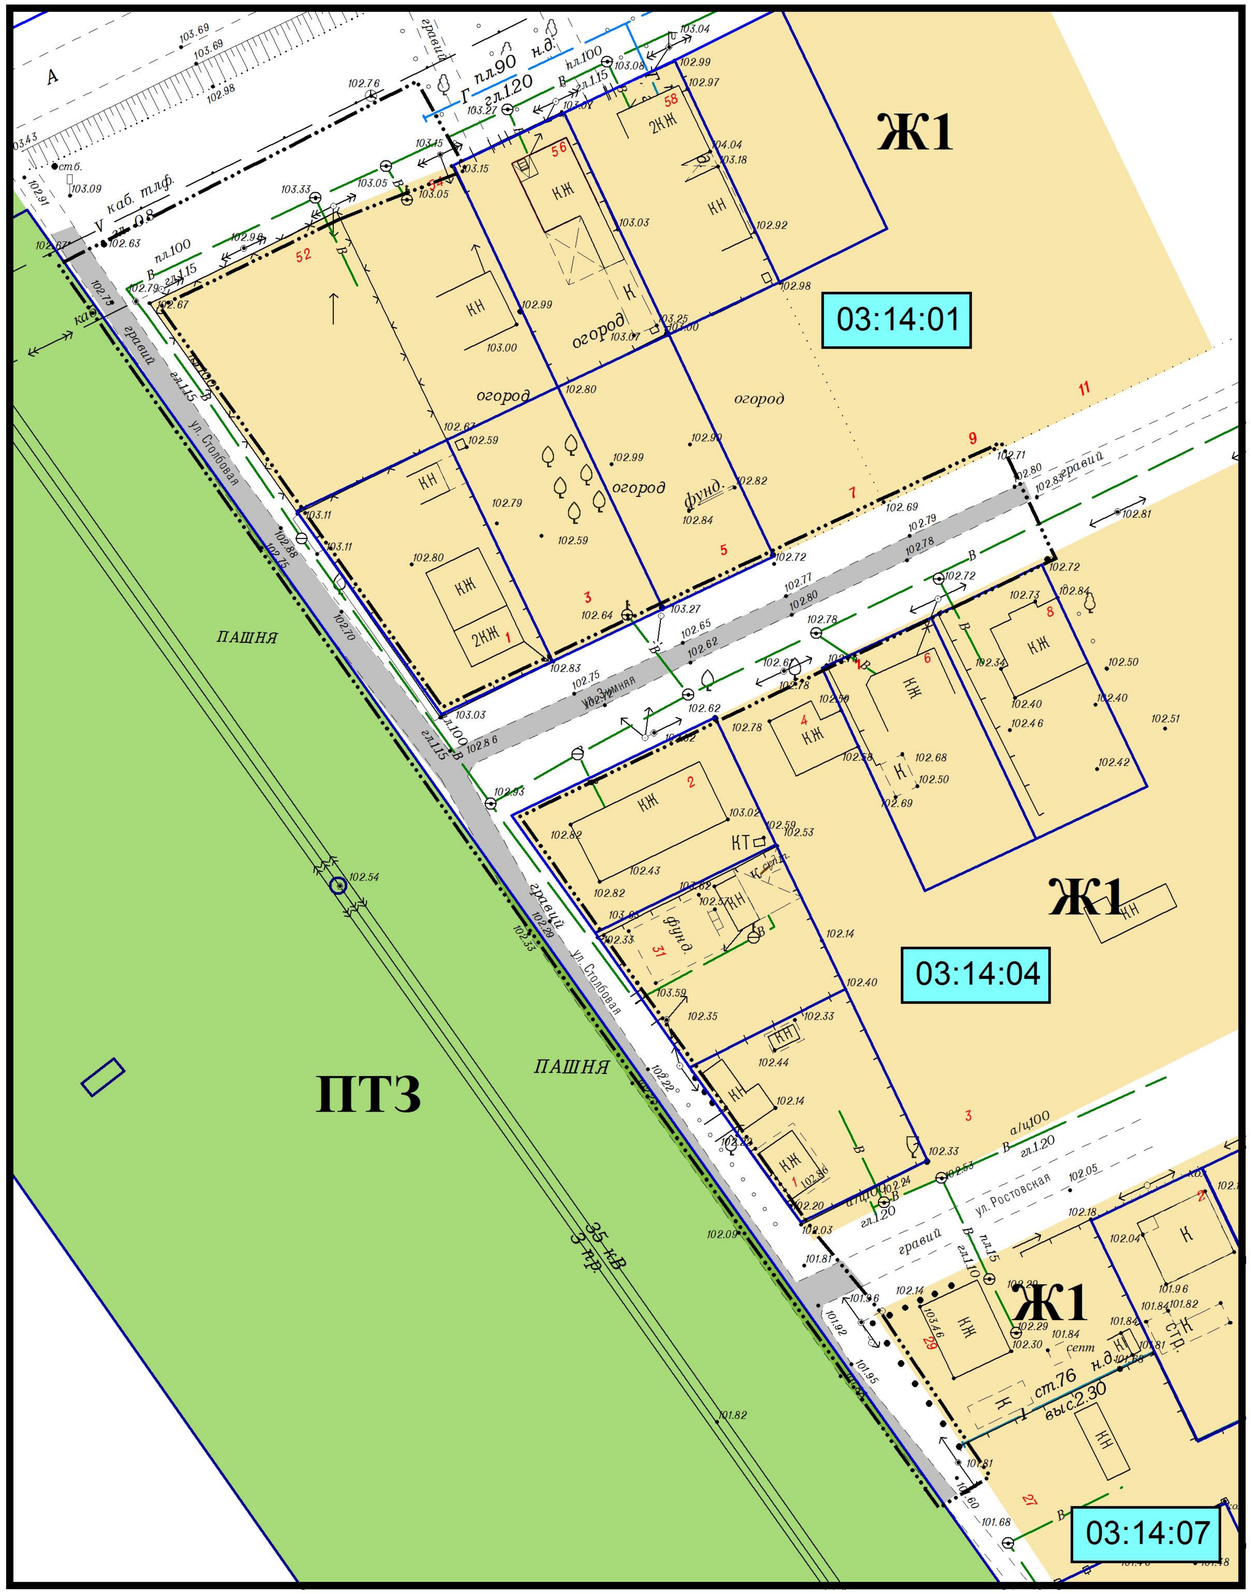

УСЛОВНЫЕ ОБОЗНАЧЕНИЯ:

- Граница проекта планировки
- 03:14:01 — Номер планировочного квартала
- Граница земельных участков стоящих на кадастровом учете
- Ж1 — Зона застройки индивидуальными жилыми домами
- ПТЗ — Зона иного назначения
- Зона транспортных коридоров
- Улично-дорожная сеть
- В — Водопровод (существующий)
- Линия электропередачи ЛЭП(существующая)
- КЖ — Жилые здания
- КН — Нежилые сооружения

						Заказ: 05-2017 ПП
						Заказчик: Представитель простого товарищества-Лобачев Михаил Емельянович
						Адрес: ул. Ленинградская от земельного участка № 56 до ул. Столбовой, ул. Столбовая от ул. Ленинградской до земельного участка № 27, ул. Зимняя от ул. Столбовой до земельного участка № 8 в г. Гулькевичи, Гулькевичский район, Краснодарский край
Изм.	Кол.уч.	Лист	№ док.	Подп.	Дата	
Инд.предпр.		Панарин А. В.			14.04.2017	Объект: Распределительный газопровод низкого давления — Стадия: ПП; Лист: 5; Листов: 10
						Схема использования территории в период подготовки проекта планировки территории — Индивидуальный предприниматель Панарин А. В.
						М 1:1000