СХЕМА ГРАНИЦ ЗОН С ОСОБЫМИ УСЛОВИЯМИ ИСПОЛЬЗОВАНИЯ ТЕРРИТОРИИ

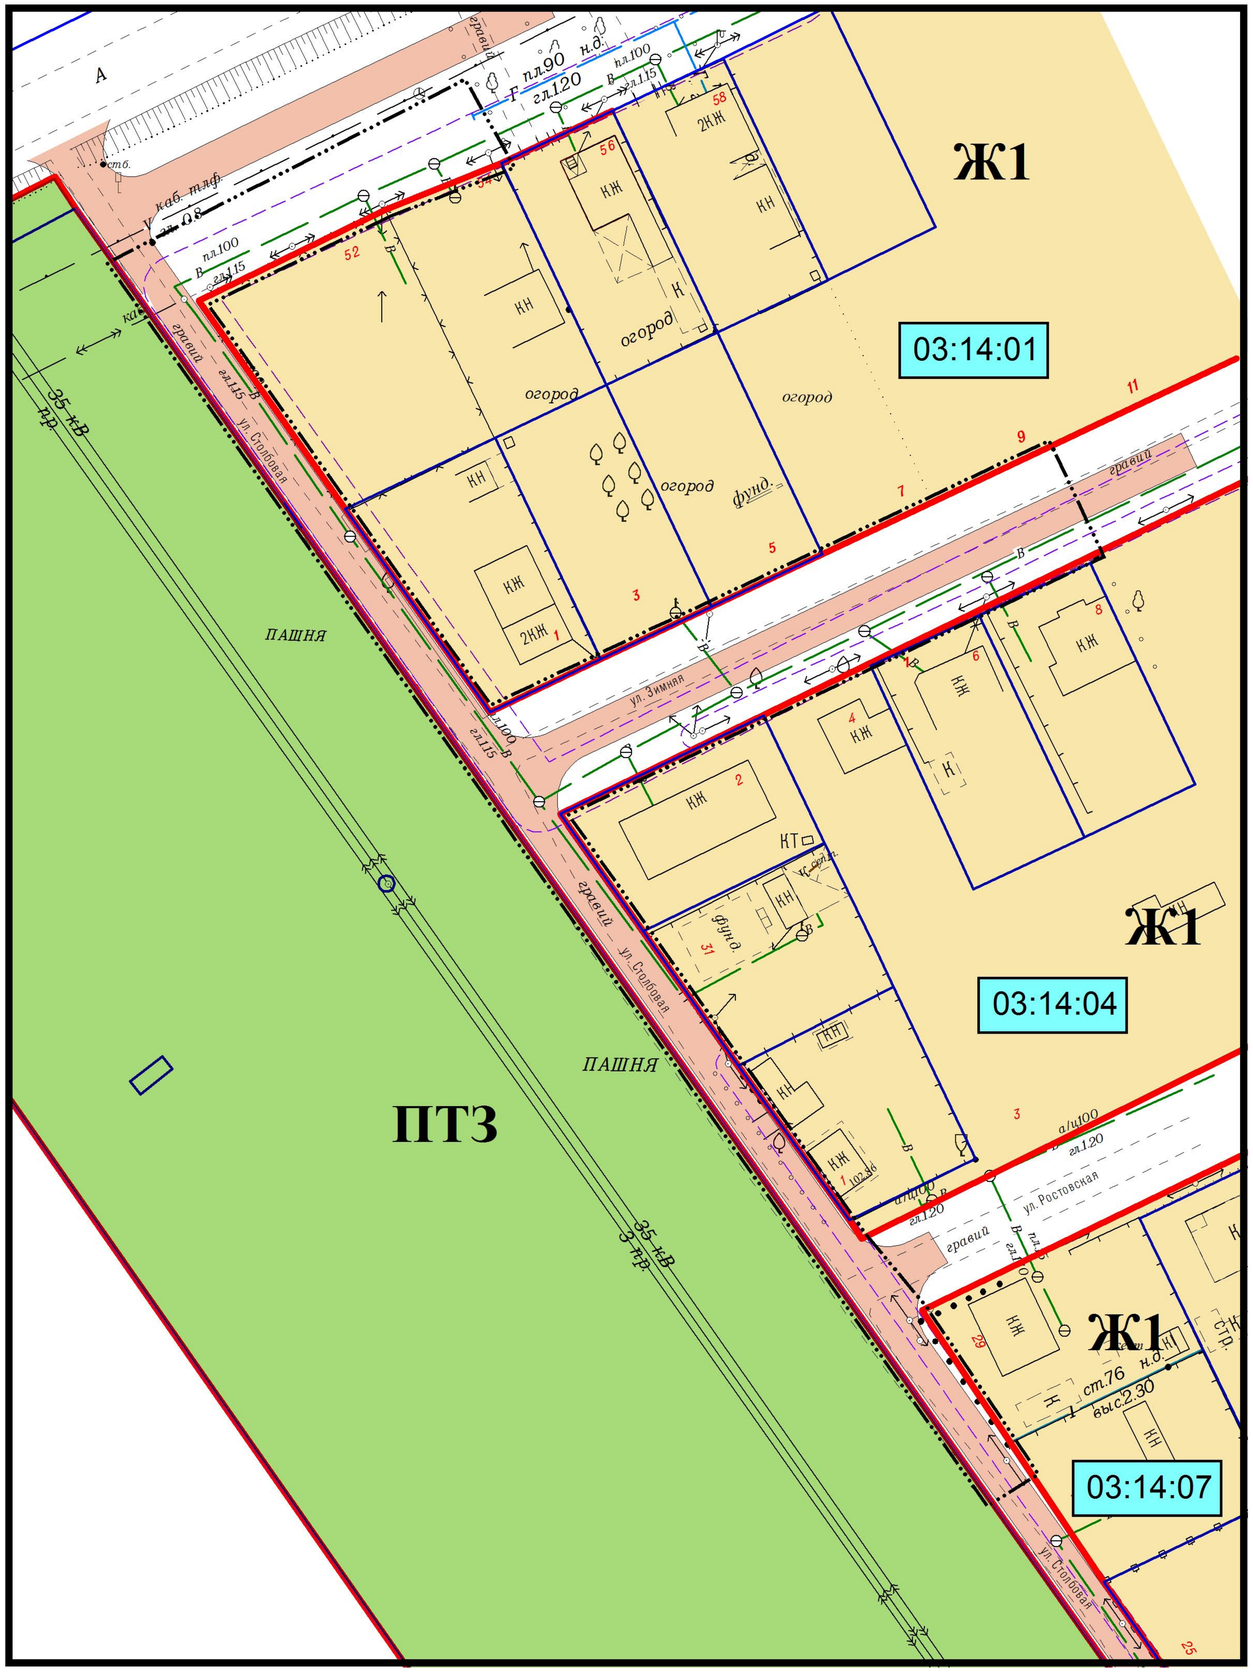

УСЛОВНЫЕ ОБОЗНАЧЕНИЯ:

- Граница проекта планировки
- Красная линия (установленная)
- 03:14:01 — Номер планировочного квартала
- Граница земельных участков стоящих на кадастровом учете
- Ж1 — Зона застройки индивидуальными жилыми домами
- ПТЗ — Зона иного назначения
- Зона транспортных коридоров
- Улично-дорожная сеть
- КЖ — Жилые здания
- КН — Нежилые сооружения
- ОЗ инженерных коммуникаций (водопровод,ЛЭП 0.4 кВ)

Изм.	Кол.уч.	Лист	№ док.	Подп.	Дата			
						Заказ: 05-2017 ПП		
						Заказчик: Представитель простого товарищества-Лобачев Михаил Емельянович		
						Адрес: ул. Ленинградская от земельного участка № 56 до ул. Столбовой, ул. Столбовая от ул. Ленинградской до земельного участка № 27, ул. Зимняя от ул. Столбовой до земельного участка № 8 в г. Гулькевичи, Гулькевичский район, Краснодарский край		
Инд.предпр.		Панарин А. В.			14.04.2017	Объект: Распределительный газопровод низкого давления	Стадия: ПП	Лист: 8 / Листов: 10
						Схема границ зон с особыми условиями использования территории	Индивидуальный предприниматель Панарин А. В.	
М 1:1000								