РАЗБИВОЧНЫЙ ЧЕРТЕЖ КРАСНЫХ ЛИНИЙ

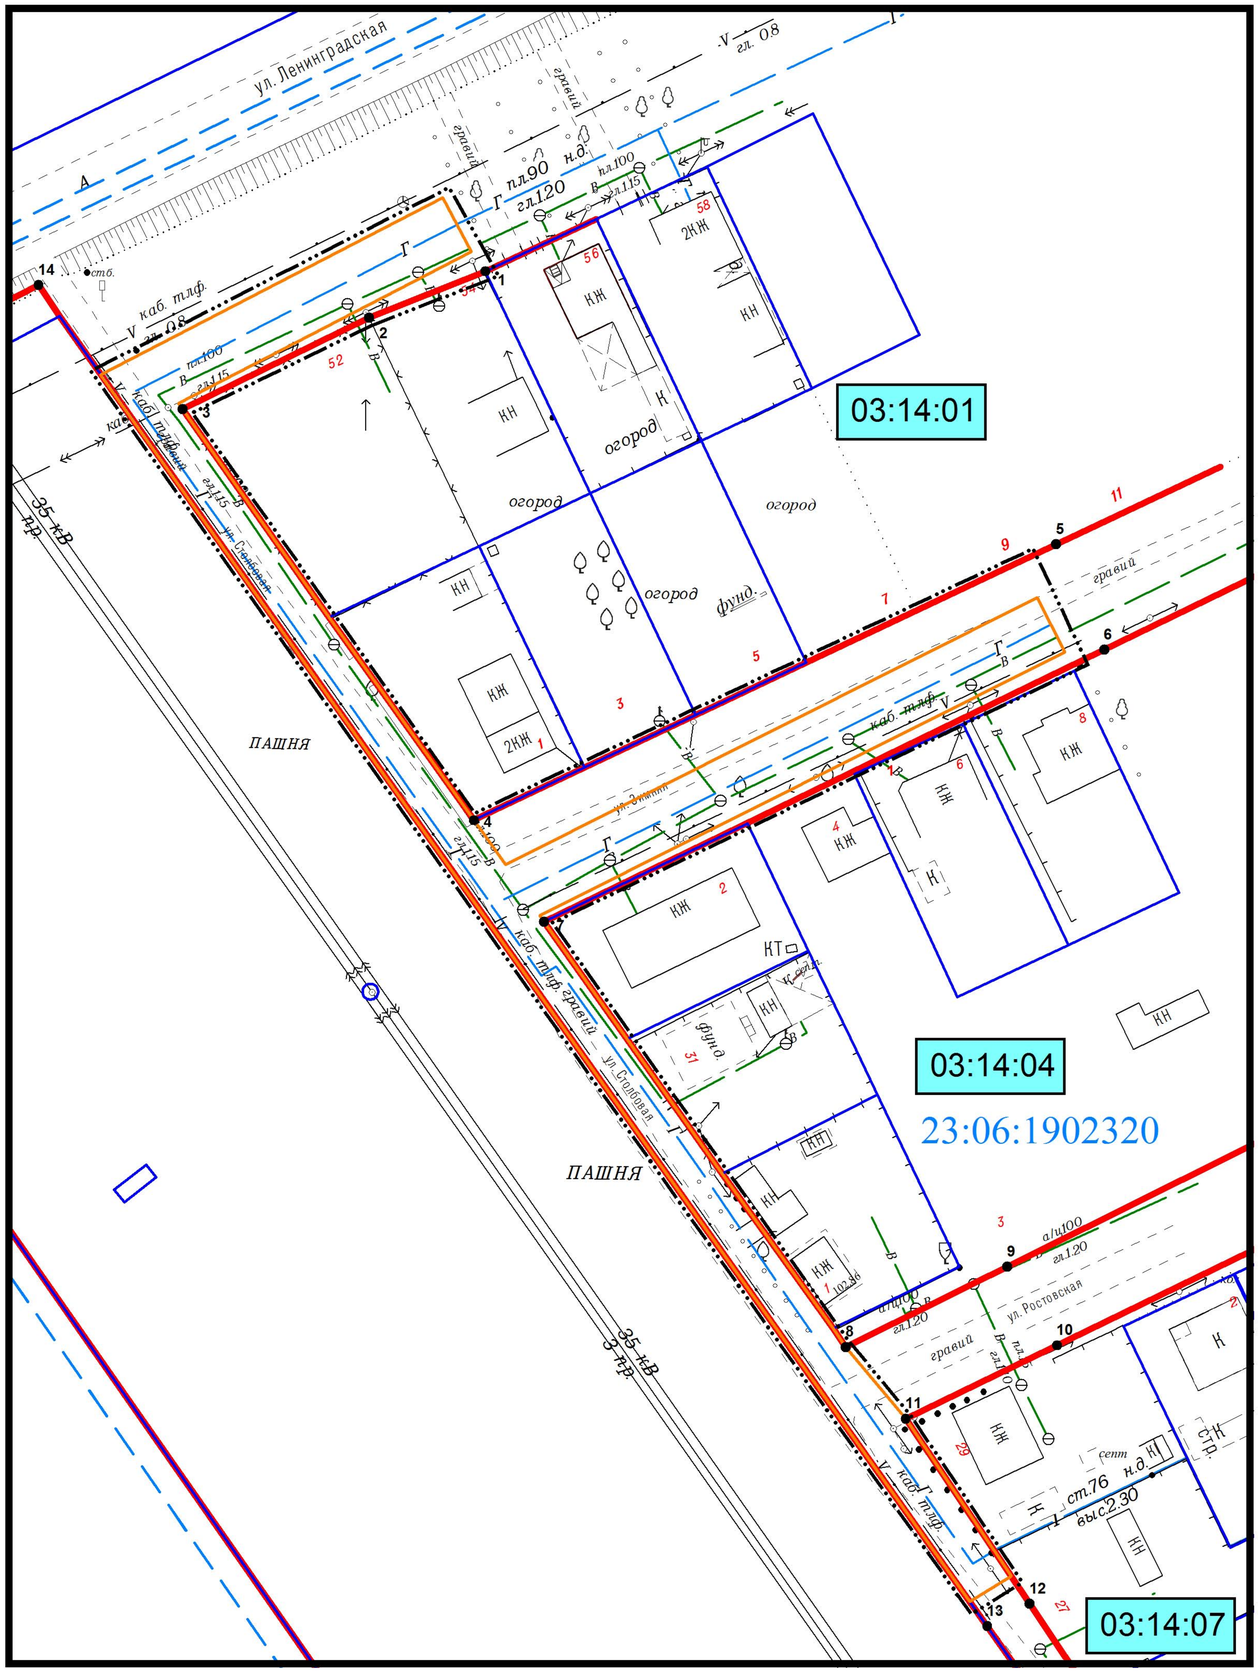

Ведомость вычисления координат красных линий

Планировочный квартал 03:14:01

№	Координата,X	Координата,Y
1	515329.06	2279614.84
2	515321.47	2279595.86
3	515306.59	2279565.46
4	515239.58	2279612.95
5	515284.56	2279707.87

Планировочный квартал 03:14:04

№	Координата,X	Координата,Y
6	515267.39	2279715.71
7	515223.01	2279624.40
8	515153.70	2279673.59
9	515166.79	2279699.92

Планировочный квартал 03:14:07

№	Координата,X	Координата,Y
10	515153.98	2279708.02
11	515142.02	2279683.36
12	515111.87	2279703.55
13	515108.22	2279696.63
14	515326.82	2279541.96

УСЛОВНЫЕ ОБОЗНАЧЕНИЯ:

- Граница проекта планировки
- Граница образуемого земельного участка
- Красная линия (установленная)
- Граница земельных участков стоящих на кадастровом учете
- 03:14:01 Номер планировочного квартала

Изм.	Кол.уч.	Лист	№ док.	Подп.	Дата	Заказ: 05-2017 ПП Заказчик: Представитель простого товарищества-Лобачев Михаил Емельянович Адрес: ул. Ленинградская от земельного участка № 56 до ул. Столбовой, ул. Столбовая от ул. Ленинградской до земельного участка № 27, ул. Зимняя от ул. Столбовой до земельного участка № 8 в г. Гулькевичи, Гулькевичский район, Краснодарский край		
Инд.предпр.		Панарин А. В.			14.04.2017	Объект: Распределительный газопровод низкого давления	Стадия: ПП	Лист: 3 / Листов: 10
						Разбивочный чертеж красных линий	Индивидуальный предприниматель Панарин А. В.	
М 1:1000								